


# BESTUHLUNGSPLAN

VARIANTE 1 (Reihenbestuhlung Großer Saal+Thekensaal) max. 180 BESUCHER

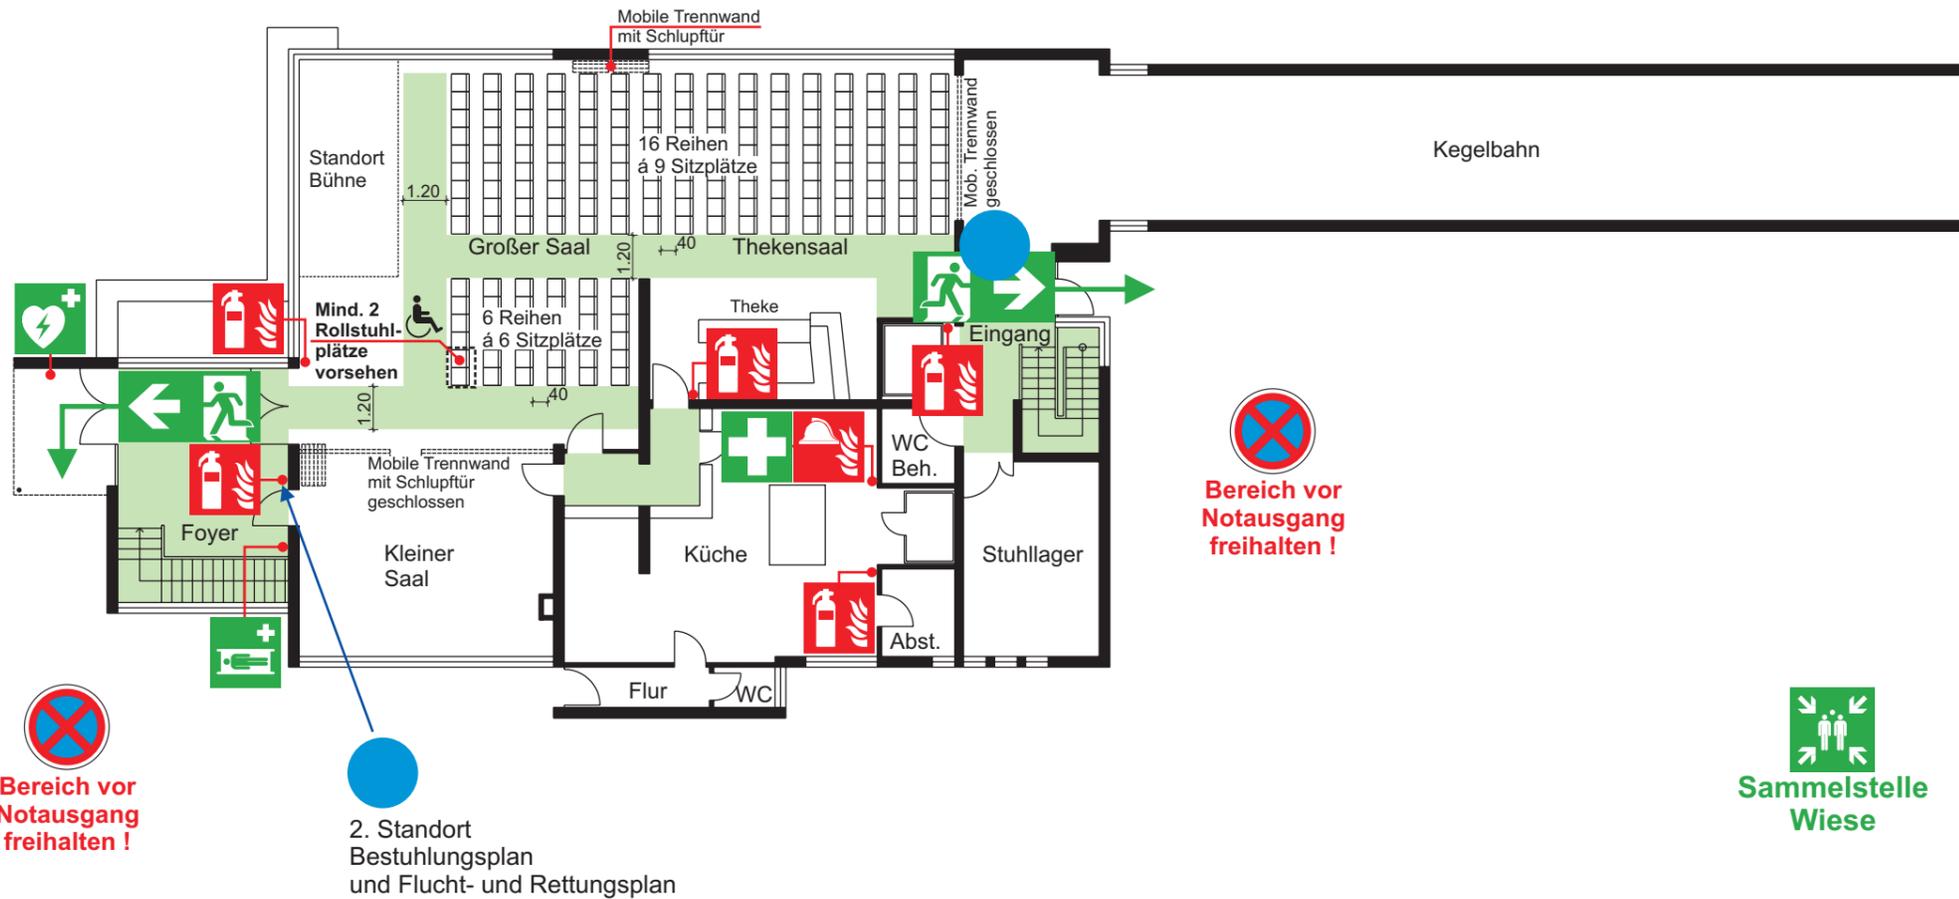

- 16 Stuhlreihen á 9 Sitzplätze und 6 Stuhlreihen á 6 Sitzplätze
- Abmessungen der Stühle 50x50cm
- Durchgangsbreite zwischen Stühlen ca. 40cm
- Stühle miteinander verbinden
- Breite Flucht- und Rettungswege mind. 1,20m
- Max. Entfernung Sitzplatz bis Notausgang 30m
- Mind. 2 Plätze für Rollstuhlfahrer freihalten

Maßstab 1:200

Feuerlöscher	Löschdecke	Erste Hilfe	Krankentrage	Automatisierter externer Defibrillator	Rettungsweg	Notausgang	Sammelstelle	Standort
Fire extinguisher	Fire blanket	First - aid	Stretcher	heart defibrillator	Fire exit route	Emergency exit	Collection point	Location
Extincteur d'feu	Couverture de feu	Premiers soins	Brancard	Défibrillateur	Voie de secours	Sortie de secours	Point de rassemblement	Position

## Verhalten im Brandfall

Ruhe bewahren

### 1. Brand melden



Telefon: 112

- Wer meldet?
- Was ist passiert?
- Wie viele sind betroffen / verletzt?
- Wo ist etwas passiert?
- Warten auf Rückfragen!

### 2. In Sicherheit bringen



- Gefährdete Personen mitnehmen
- Türen schließen
- Gekennzeichneten Rettungswegen folgen
- Aufzug nicht benutzen
- Anweisungen beachten

### 3. Löschversuch unternehmen



- Feuerlöscher benutzen
- Löschdecke benutzen

## Verhalten bei Unfällen

Ruhe bewahren

### 1. Unfall melden



Telefon: 112

- Wo geschah es?
- Was geschah?
- Wie viele Verletzte?
- Welche Arten von Verletzungen?
- Warten auf Rückfragen!

### 2. Erste Hilfe




- Absicherung des Unfallortes
- Versorgen der Verletzten
- Anweisungen beachten

### 3. Weitere Maßnahmen

- Rettungsdienste einweisen
- Schaulustige entfernen

## Übersichtsfenster

- = Dargestellter Bereich
- = befahrbare Fläche
- = nicht befahrbare Fläche

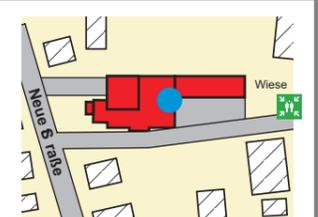

## Bestuhlungsvariante 1

Dorfgemeinschaftshaus  
Haine  
Neue Straße 22a  
35108 Allendorf (Eder)

Genehmigungsvermerk:

Planverfasser:


**Helmut Müller**  
**Techn. Handel GmbH**  
Fröbelstrasse 1  
35088 Battenberg

Objekt.-Nr.: 787 - B 01 - Stand: 12/2016 - GB

gemäß VStättVO, DIN ISO 23601 und ASR A2.3

# BESTUHLUNGSPLAN

VARIANTE 2 (Reihenbestuhlung Großer Saal) max. 120 BESUCHER

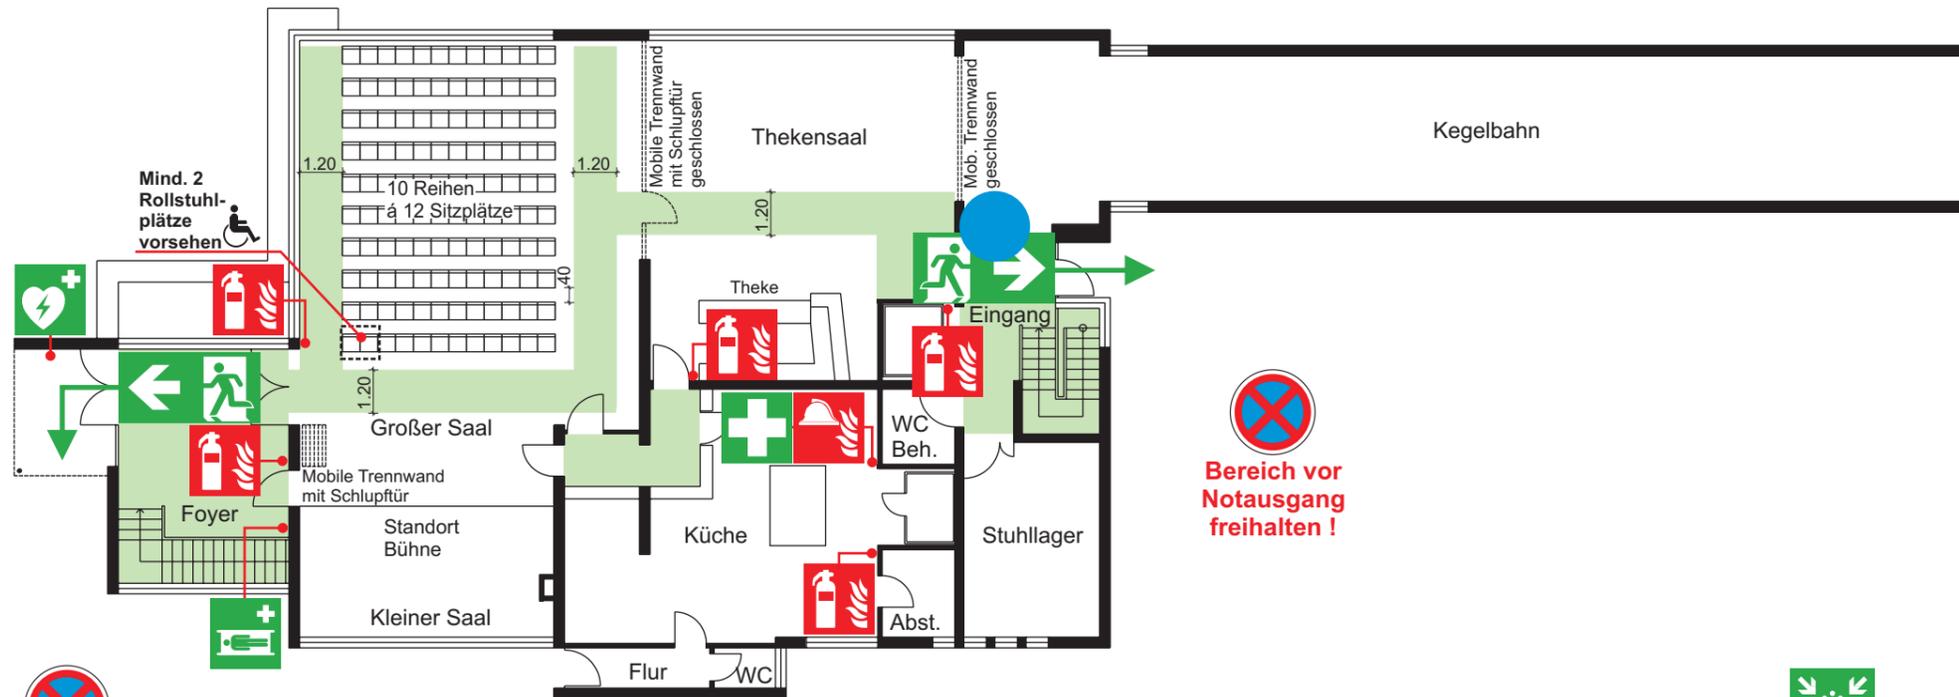

Bereich vor Notausgang freihalten !

Bereich vor Notausgang freihalten !

Sammelstelle Wiese

- 10 Stuhlreihen á 12 Sitzplätze
- Abmessungen der Stühle 50x50cm
- Durchgangsbreite zwischen Stühlen ca. 40cm
- Stühle miteinander verbinden
- Breite Flucht- und Rettungswege mind. 1,20m
- Max. Entfernung Sitzplatz bis Notausgang 30m
- Mind. 2 Plätze für Rollstuhlfahrer freihalten

Maßstab 1:200

Feuerlöscher	Löschdecke	Erste Hilfe	Krankentrage	Automatisierter externer Defibrillator	Rettungsweg	Notausgang	Sammelstelle	Standort
Fire extinguisher	Fire blanket	First - aid	Stretcher	heart defibrillator	Fire exit route	Emergency exit	Collection point	Location
Extincteur d'feu	Couverture de feu	Premiers soins	Brancard	Défibrillateur	Voie de secours	Sortie de secours	Point de rassemblement	Position

### Verhalten im Brandfall


Ruhe bewahren

- Brand melden** **Telefon: 112**
  - Wer meldet?
  - Was ist passiert?
  - Wie viele sind betroffen / verletzt?
  - Wo ist etwas passiert?
  - Warten auf Rückfragen!
- In Sicherheit bringen**
  - Gefährdete Personen mitnehmen
  - Türen schließen
  - Gekennzeichneten Rettungswegen folgen
  - Aufzug nicht benutzen
  - Anweisungen beachten
- Löschversuch unternehmen**
  - Feuerlöscher benutzen
  - Löschdecke benutzen

### Verhalten bei Unfällen

Ruhe bewahren

- Unfall melden** **Telefon: 112**
  - Wo geschah es?
  - Was geschah?
  - Wie viele Verletzte?
  - Welche Arten von Verletzungen?
  - Warten auf Rückfragen!
- Erste Hilfe**
  - Absicherung des Unfallortes
  - Versorgen der Verletzten
  - Anweisungen beachten
- Weitere Maßnahmen**
  - Rettungsdienste einweisen
  - Schaulustige entfernen

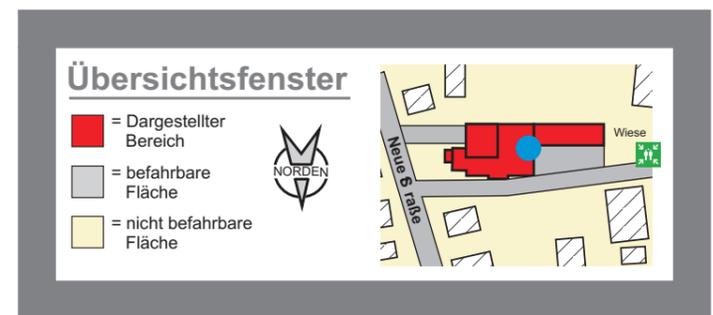

### Bestuhlungsvariante 2

Dorfgemeinschaftshaus Haine  
 Neue Straße 22a  
 35108 Allendorf (Eder)


Planverfasser:  
**Helmut Müller**  
**Techn. Handel GmbH**  
 Fröbelstrasse 1  
 35088 Battenberg

Objekt.-Nr.: 787 - B 02 - Stand: 12/2016 - GB  
 gemäss VStättVO, DIN ISO 23601 und ASR A2.3

# BESTUHLUNGSPLAN

## VARIANTE 3 (Tischgruppen pro Saal) max. 144 BESUCHER

Diese Bestuhlungsvariante kann mit oder ohne Trennwände gewählt werden.

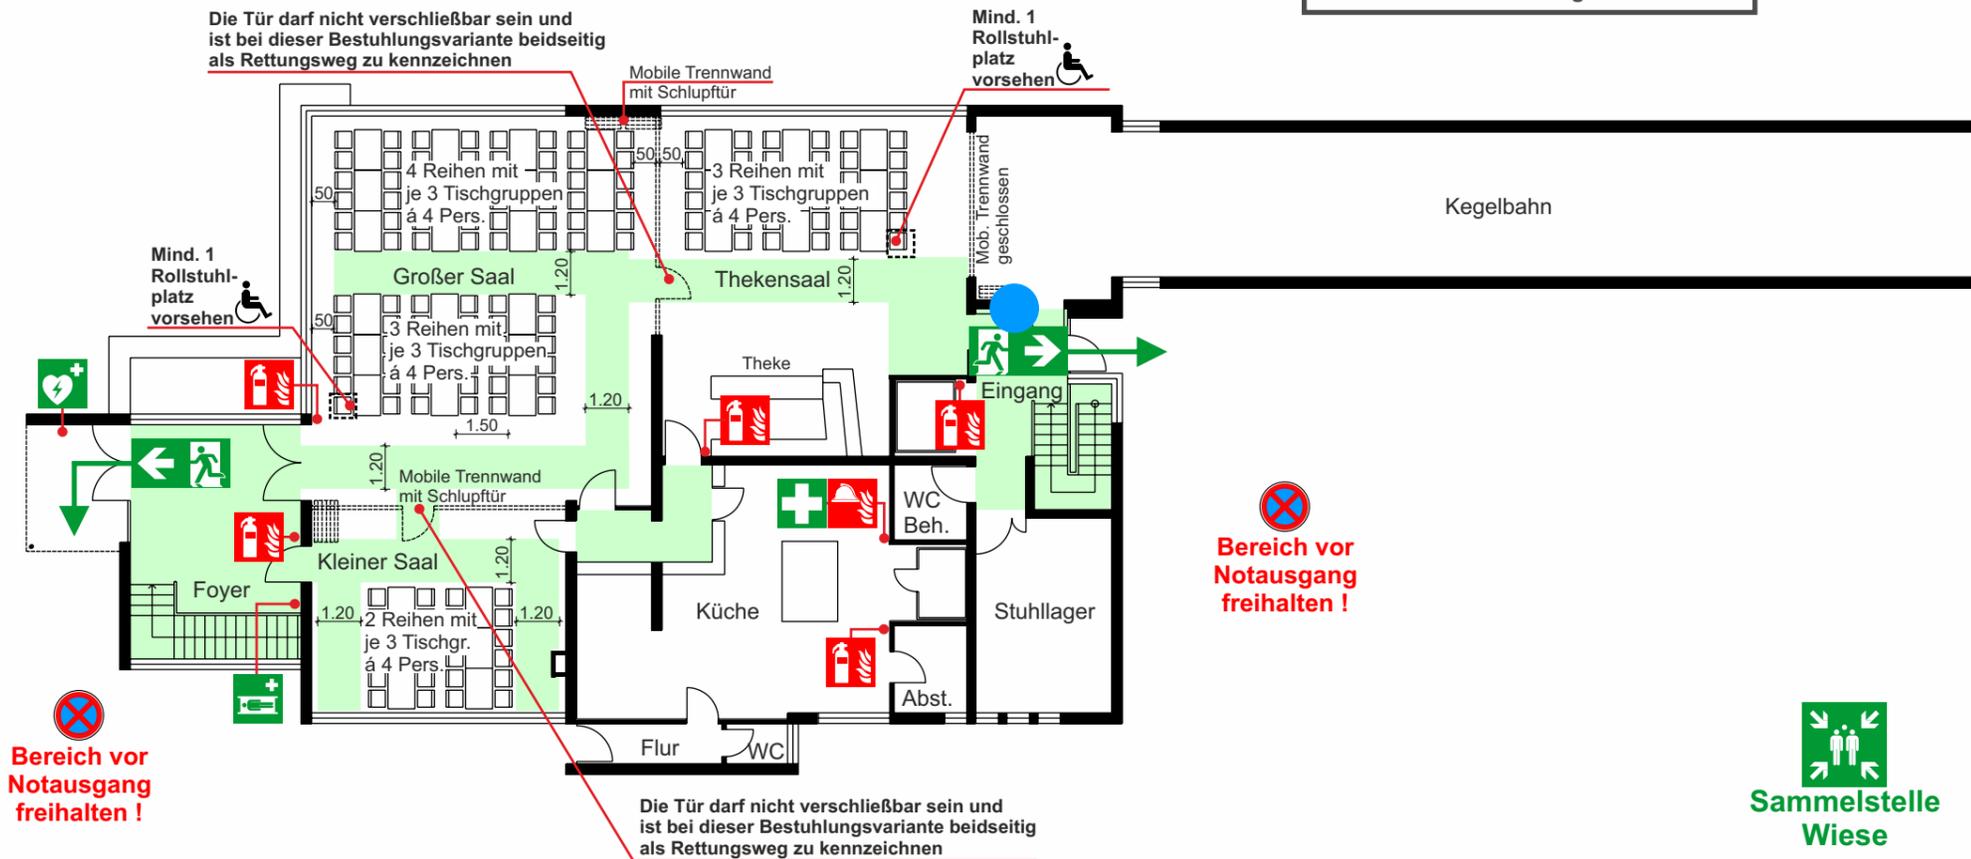

- Kleiner Saal 24 Personen  
6 Tische 1,20x0,80m mit je 4 Personen
- Großer Saal 84 Personen  
21 Tische 1,20x0,80m mit je 4 Personen
- Thekensaal 36 Personen  
9 Tische 1,20x0,80m mit je 4 Personen
- Abmessungen der Stühle 50x50cm
- Abstände der Tische mind. 1,50m
- Lichter Abstand hinter Stühlen zur Wand mind. 50cm
- Breite Flucht- und Rettungswege mind. 1,20 m
- Max. Entfernung Sitzplatz bis Notausgang 30m
- Jeweils mind. 1 Platz für Rollstuhlfahrer freihalten

Maßstab 1:200

Feuerlöscher	Löschdecke	Erste Hilfe	Krankentrage	Automatisierter externer Defibrillator	Rettungsweg	Notausgang	Sammelstelle	Standort
Fire extinguisher	Fire blanket	First - aid	Stretcher	heart defibrillator	Fire exit route	Emergency exit	Collection point	Location
Extincteur d'feu	Couverture de feu	Premiers soins	Brancard	Défibrillateur	Voie de secours	Sortie de secours	Point de rassemblement	Position

### Verhalten im Brandfall


#### Ruhe bewahren

- 1. Brand melden** **Telefon: 112**
  - Wer meldet?
  - Was ist passiert?
  - Wie viele sind betroffen / verletzt?
  - Wo ist etwas passiert?
  - Warten auf Rückfragen!
- 2. In Sicherheit bringen**
  - Gefährdete Personen mitnehmen
  - Türen schließen
  - Gekennzeichneten Rettungswegen folgen
  - Aufzug nicht benutzen
  - Anweisungen beachten
- 3. Löschversuch unternehmen**
  - Feuerlöscher benutzen
  - Löschdecke benutzen

### Verhalten bei Unfällen

#### Ruhe bewahren

- 1. Unfall melden** **Telefon: 112**
  - Wo geschah es?
  - Was geschah?
  - Wie viele Verletzte?
  - Welche Arten von Verletzungen?
  - Warten auf Rückfragen!
- 2. Erste Hilfe**
  - Absicherung des Unfallortes
  - Versorgen der Verletzten
  - Anweisungen beachten
- 3. Weitere Maßnahmen**
  - Rettungsdienste einweisen
  - Schaulustige entfernen

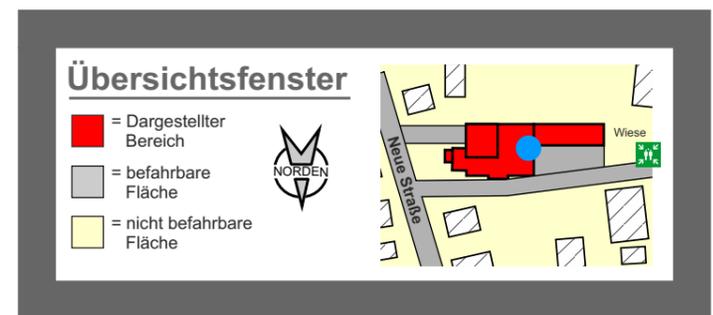

### Bestuhlungsvariante 3

Dorfgemeinschaftshaus Haine  
Neue Straße 22a  
35108 Allendorf (Eder)

Planverfasser:  
**Helmut Müller**  
**Techn. Handel GmbH**  
Fröbelstrasse 1  
35088 Battenberg

Genehmigungsvermerk:


Objekt.-Nr.: 787 - B 03\_1 - Stand: 11/2022 - GB/NK  
gemäss VSättVO, DIN ISO 23601 und ASR A2.3

# BESTUHLUNGSPLAN

VARIANTE 4 (Große Tafel pro Saal)

max. 88 BESUCHER

Diese Bestuhlungsvariante kann mit oder ohne Trennwände gewählt werden.

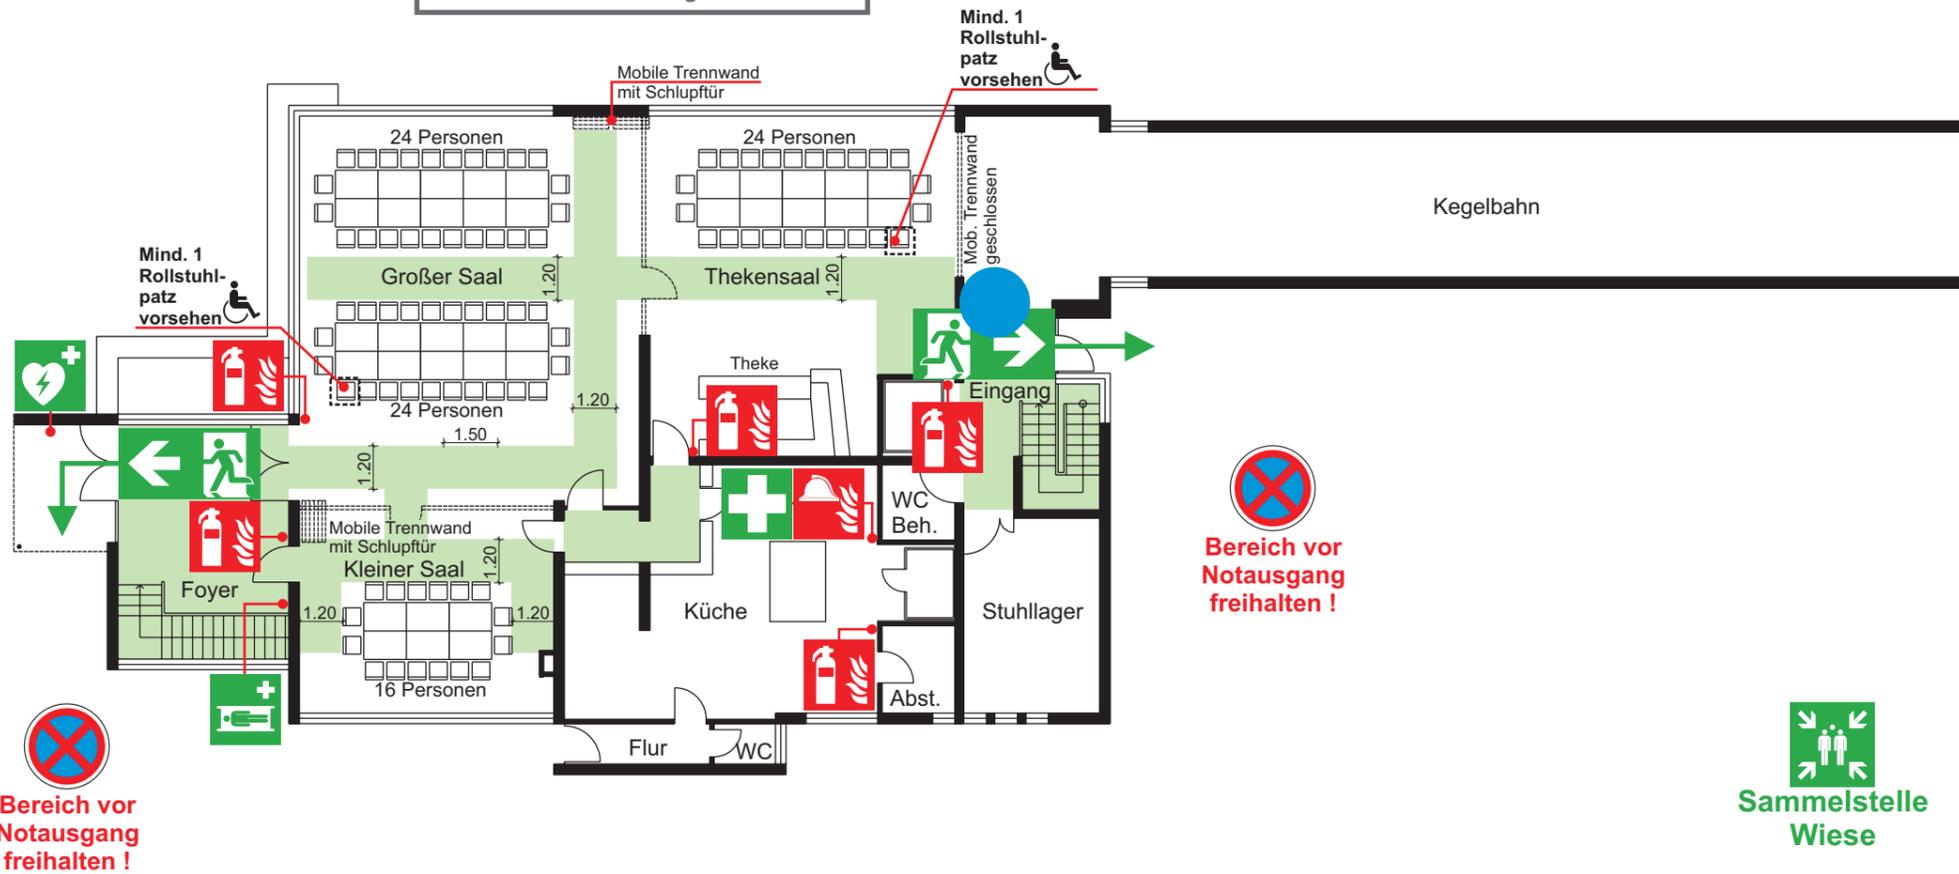

Bereich vor Notausgang freihalten !

Bereich vor Notausgang freihalten !

Sammelstelle Wiese

- Kleiner Saal 16 Personen  
6 Tische als Tafel 1,20x0,80m
- Großer Saal 48 Personen  
2 x 10 Tische als Tafel 1,20x0,80m
- Thekensaal 24 Personen  
10 Tische als Tafel 1,20x0,80m
- Abmessungen der Stühle 50x50cm
- Breite Flucht- und Rettungswege quer mind. 1,20m
- Max. Entfernung Sitzplatz bis Notausgang 30m
- Jeweils mind. 1 Platz für Rollstuhlfahrer freihalten

Maßstab 1:200

Feuerlöscher	Löschdecke	Erste Hilfe	Krankentrage	Automatisierter externer Defibrillator	Rettungsweg	Notausgang	Sammelstelle	Standort
Fire extinguisher	Fire blanket	First - aid	Stretcher	heart defibrillator	Fire exit route	Emergency exit	Collection point	Location
Extincteur d'feu	Couverture de feu	Premiers soins	Brancard	Défibrillateur	Voie de secours	Sortie de secours	Point de rassemblement	Position

## Verhalten im Brandfall Ruhe bewahren


- 1. Brand melden** **Telefon: 112**
  - Wer meldet?
  - Was ist passiert?
  - Wie viele sind betroffen / verletzt?
  - Wo ist etwas passiert?
  - Warten auf Rückfragen!
- 2. In Sicherheit bringen**
  - Gefährdete Personen mitnehmen
  - Türen schließen
  - Gekennzeichneten Rettungswegen folgen
  - Aufzug nicht benutzen
  - Anweisungen beachten
- 3. Löschversuch unternehmen**
  - Feuerlöscher benutzen
  - Löschdecke benutzen

## Verhalten bei Unfällen Ruhe bewahren

- 1. Unfall melden** **Telefon: 112**
  - Wo geschah es?
  - Was geschah?
  - Wie viele Verletzte?
  - Welche Arten von Verletzungen?
  - Warten auf Rückfragen!
- 2. Erste Hilfe**
  - Absicherung des Unfallortes
  - Versorgen der Verletzten
  - Anweisungen beachten
- 3. Weitere Maßnahmen**
  - Rettungsdienste einweisen
  - Schaulustige entfernen

## Übersichtsfenster

- = Dargestellter Bereich
- = befahrbare Fläche
- = nicht befahrbare Fläche

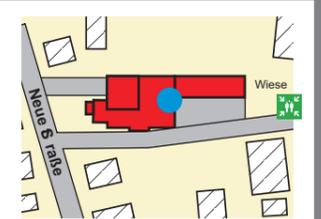

## Bestuhlungsvariante 4

Dorfgemeinschaftshaus  
Haine  
Neue Straße 22a  
35108 Allendorf (Eder)

Genehmigungsvermerk:

Planverfasser:

**Helmut Müller**  
**Techn. Handel GmbH**  
Fröbelstrasse 1  
35088 Battenberg


Objekt.-Nr.: 787 - B 04 - Stand: 12/2016 - GB

gemäss VStättVO, DIN ISO 23601 und ASR A2.3

# BESTUHLUNGSPLAN

## VARIANTE 5 (Tischgruppen Hufeisen/Tafel) max. 116 BESUCHER

Diese Bestuhlungsvariante kann mit oder ohne Trennwände gewählt werden.

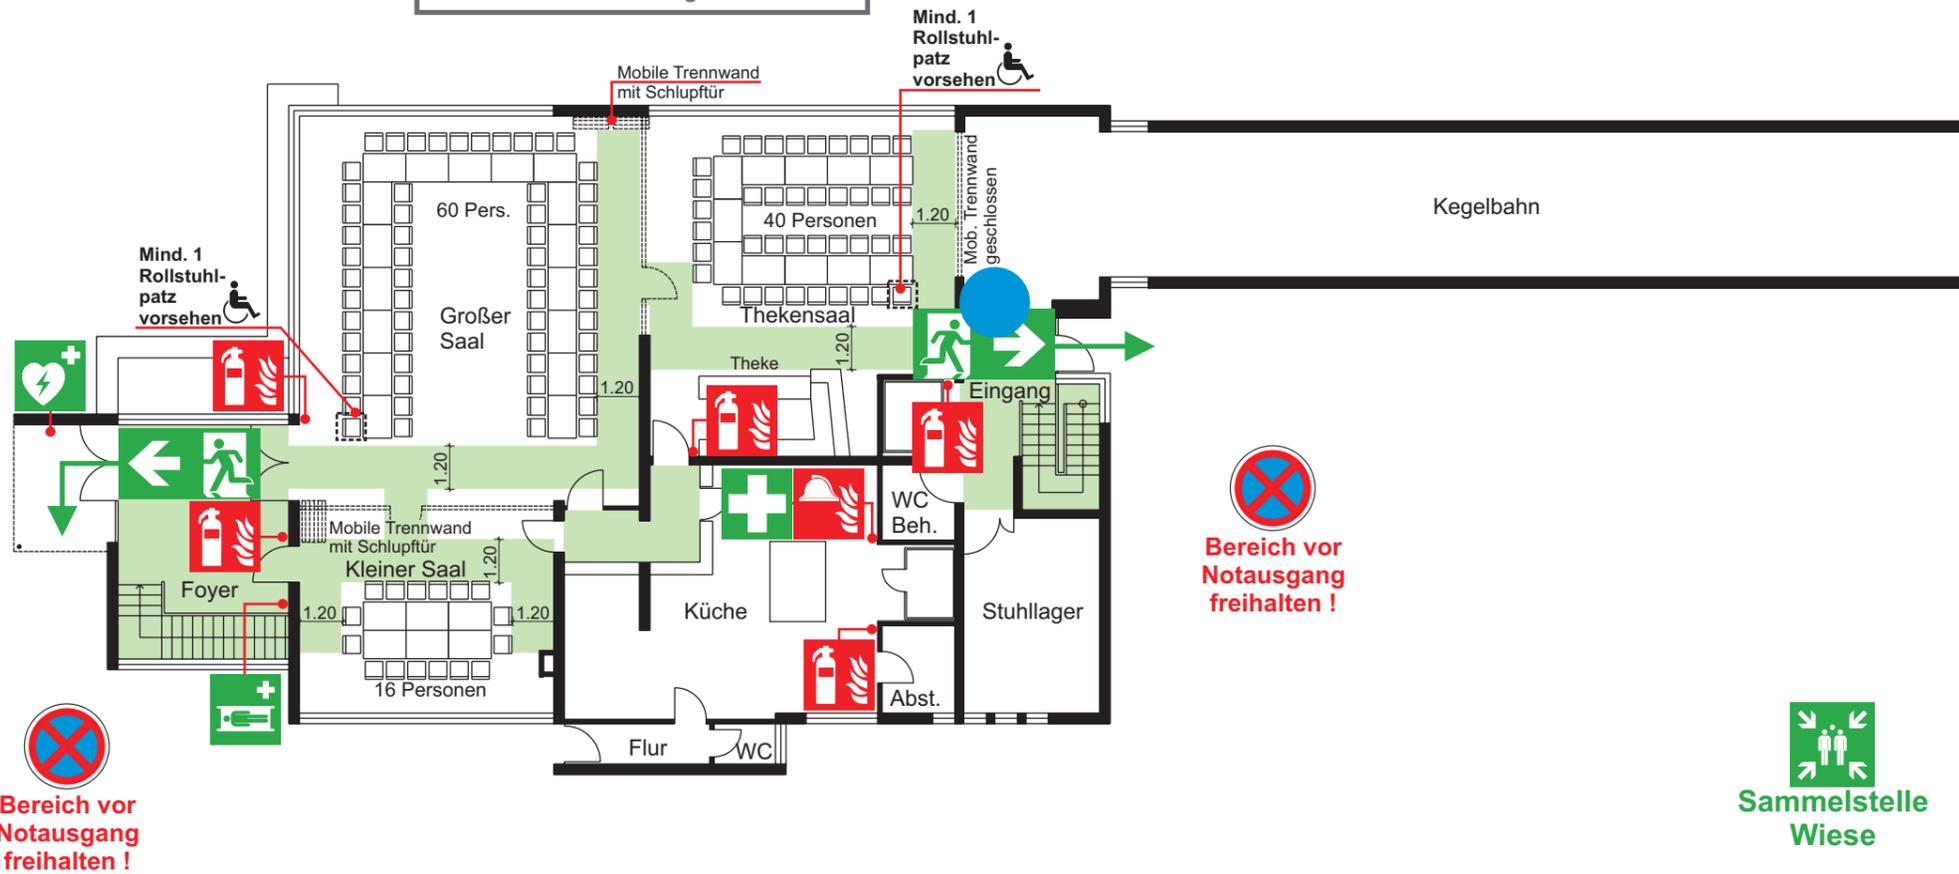

- Kleiner Saal 16 Personen  
6 Tische als Tafel 1,20x0,80m
- Großer Saal 60 Personen  
17 Tische als Hufeisen 1,20x0,80m
- Thekensaal 40 Personen  
11 Tische als Hufeisen 1,20x0,80m
- Abmessungen der Stühle 50x50cm
- Breite Flucht- und Rettungswege quer mind. 1,20m
- Max. Entfernung Sitzplatz bis Notausgang 30m
- Jeweils mind. 1 Platz für Rollstuhlfahrer freihalten

Maßstab 1:200

Feuerlöscher	Löschdecke	Erste Hilfe	Krankentrage	Automatisierter externer Defibrillator	Rettungsweg	Notausgang	Sammelstelle	Standort
Fire extinguisher	Fire blanket	First - aid	Stretcher	heart defibrillator	Fire exit route	Emergency exit	Collection point	Location
Extincteur d'feu	Couverture de feu	Premiers soins	Brancard	Défibrillateur	Voie de secours	Sortie de secours	Point de rassemblement	Position

### Verhalten im Brandfall

#### Ruhe bewahren

- 1. Brand melden** **Telefon: 112**
  - Wer meldet?
  - Was ist passiert?
  - Wie viele sind betroffen / verletzt?
  - Wo ist etwas passiert?
  - Warten auf Rückfragen!
- 2. In Sicherheit bringen**
  - Gefährdete Personen mitnehmen
  - Türen schließen
  - Gekennzeichneten Rettungswegen folgen
  - Aufzug nicht benutzen
  - Anweisungen beachten
- 3. Löschversuch unternehmen**
  - Feuerlöscher benutzen
  - Löschdecke benutzen


### Verhalten bei Unfällen

#### Ruhe bewahren

- 1. Unfall melden** **Telefon: 112**
  - Wo geschah es?
  - Was geschah?
  - Wie viele Verletzte?
  - Welche Arten von Verletzungen?
  - Warten auf Rückfragen!
- 2. Erste Hilfe**
  - Absicherung des Unfallortes
  - Versorgen der Verletzten
  - Anweisungen beachten
- 3. Weitere Maßnahmen**
  - Rettungsdienste einweisen
  - Schaulustige entfernen

### Übersichtsfenster

- = Dargestellter Bereich
- = befahrbare Fläche
- = nicht befahrbare Fläche

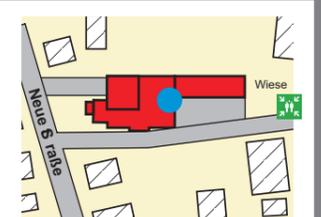

### Bestuhlungsvariante 5

Dorfgemeinschaftshaus  
Haine  
Neue Straße 22a  
35108 Allendorf (Eder)

Genehmigungsvermerk:

Planverfasser:

**Helmut Müller**  
**Techn. Handel GmbH**  
Fröbelstrasse 1  
35088 Battenberg

Objekt.-Nr.: 787 - B 05 - Stand: 12/2016 - GB

gemäss VStättVO, DIN ISO 23601 und ASR A2.3

