

BESTUHLUNGSPLAN

Clubraum - Variante 1 (Tischgruppen einzeln 5er)

Variante 1 (Tischgruppen einzeln 5er)

40 Sitzplätze insgesamt

-25 Sitzplätze an 5 Tischen


-7 Sitzplätze am großen Tisch

-8 Sitzplätze an der Theke

• Abstand Tische Achsmaß 1,85m

• Durchgangsbreite zwischen Barhocker Theke und Bestuhlung von mind. 1,20 m einhalten

• Max. Entfernung Sitzplatz bis Notausgang 35m

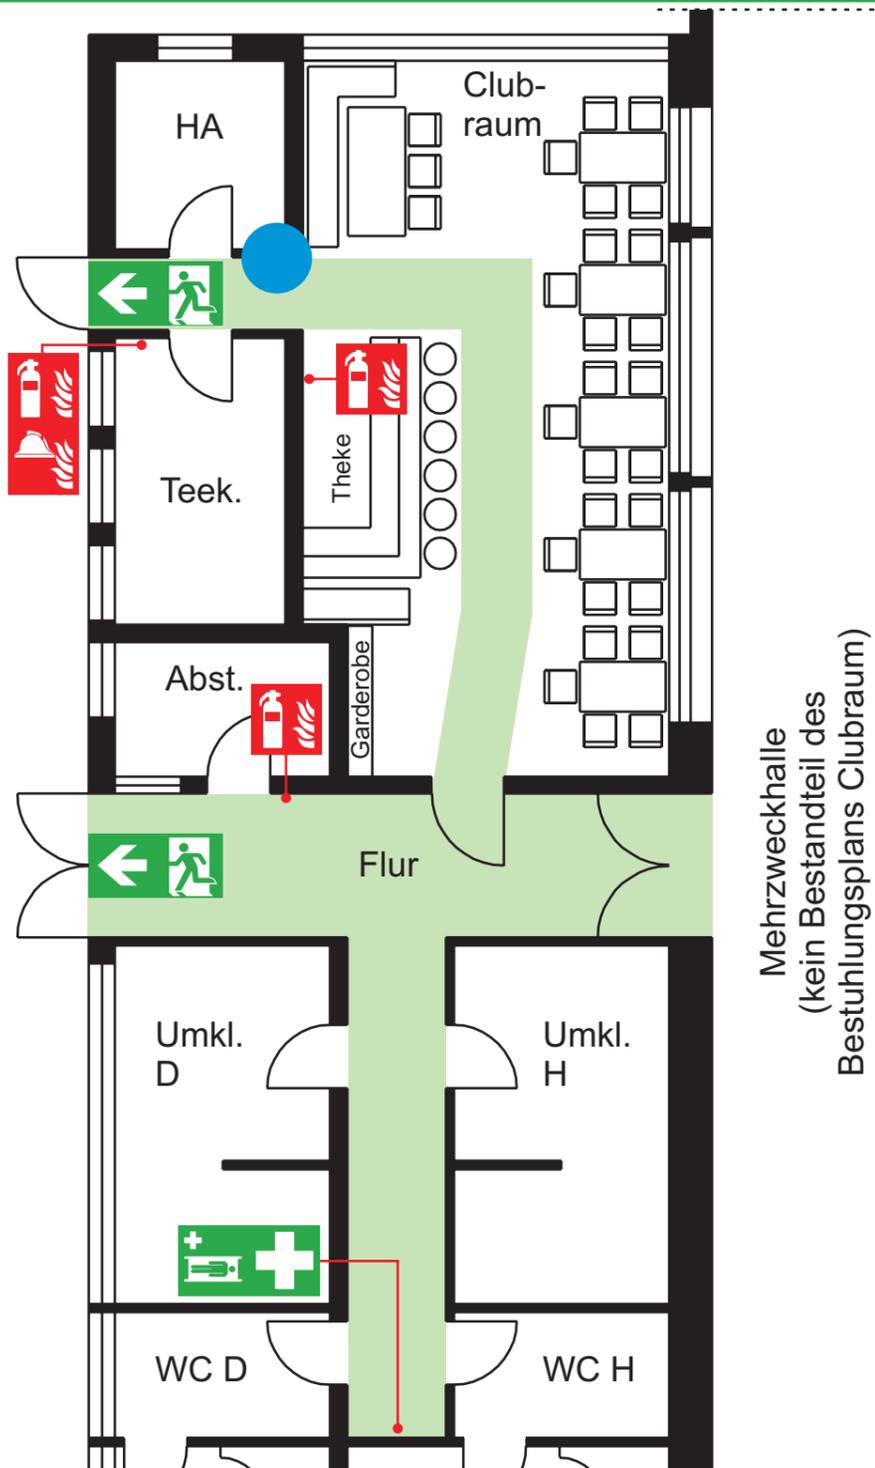

Mehrzweckhalle
(kein Bestandteil des
Bestuhlungsplans Clubraum)

Verhalten im Brandfall Ruhe bewahren

1. Brand melden



Telefon: 112

- Wer meldet?
- Was ist passiert?
- Wie viele sind betroffen / verletzt?
- Wo ist etwas passiert?
- Warten auf Rückfragen!

2. In Sicherheit bringen



- Gefährdete Personen mitnehmen
- Türen schließen
- Kennzeichneten
- Rettungswegen folgen
- Aufzug nicht benutzen
- Anweisungen beachten

3. Löschversuch unternehmen



- Feuerlöscher benutzen

Verhalten bei Unfällen Ruhe bewahren

1. Unfall melden



Telefon: 112

- Wo geschah es?
- Was geschah?
- Wie viele Verletzte?
- Welche Arten von Verletzungen?
- Warten auf Rückfragen!

2. Erste Hilfe




- Absicherung des Unfallortes
- Versorgen der Verletzten
- Anweisungen beachten

3. Weitere Maßnahmen

- Rettungsdienste einweisen
- Schaulustige entfernen

Übersichtsfenster

- = Dargestellter Bereich
- P = Parkplatz
- = befahrbare Fläche
- = nicht befahrbare Fläche

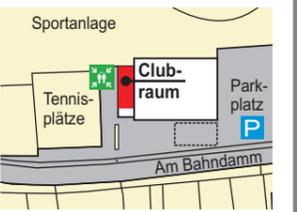

Maßstab 1 : 100



Feuerlöscher
Fire extinguisher
Extincteur d'feu



Löschdecke
Fire blanket
Couverture de feu



Erste Hilfe
First - aid
Premiers soins



Krankentrage
Stretcher
Brancard



Rettungsweg
Fire exit route
Voie de secours



Notausgang
Emergency exit
Sortie de secours



Sammelstelle
Collection point
Point de rassemblement



Standort
Location
Position

Clubraum - Variante 1

Clubraum Mehrzweckhalle
Am Bahndamm 6
35108 Allendorf (Eder)

Genehmigungsvermerk:

Planverfasser:

**Helmut Müller
Techn. Handel GmbH**
Fröbelstrasse 1
35088 Battenberg

Objekt.-Nr.: 752-1 - B 01C - Stand: 07/2018 - GB


gemäß VStättVO, DIN ISO 23601 und ASR A2.3

BESTUHLUNGSPLAN

Clubraum - Variante 2 (Tischgruppen einzeln 6er)

Variante 2 (Tischgruppen einzeln 6er)
 37 Sitzplätze insgesamt
 -30 Sitzplätze an 5 Tischen
 -7 Sitzplätze am großen Tisch

- Abstand Tische Achsmaß 1,85m
- Durchgangsbreite zwischen Theke und Bestuhlung von mind. 1,20 m einhalten
- Max. Entfernung Sitzplatz bis Notausgang 35m

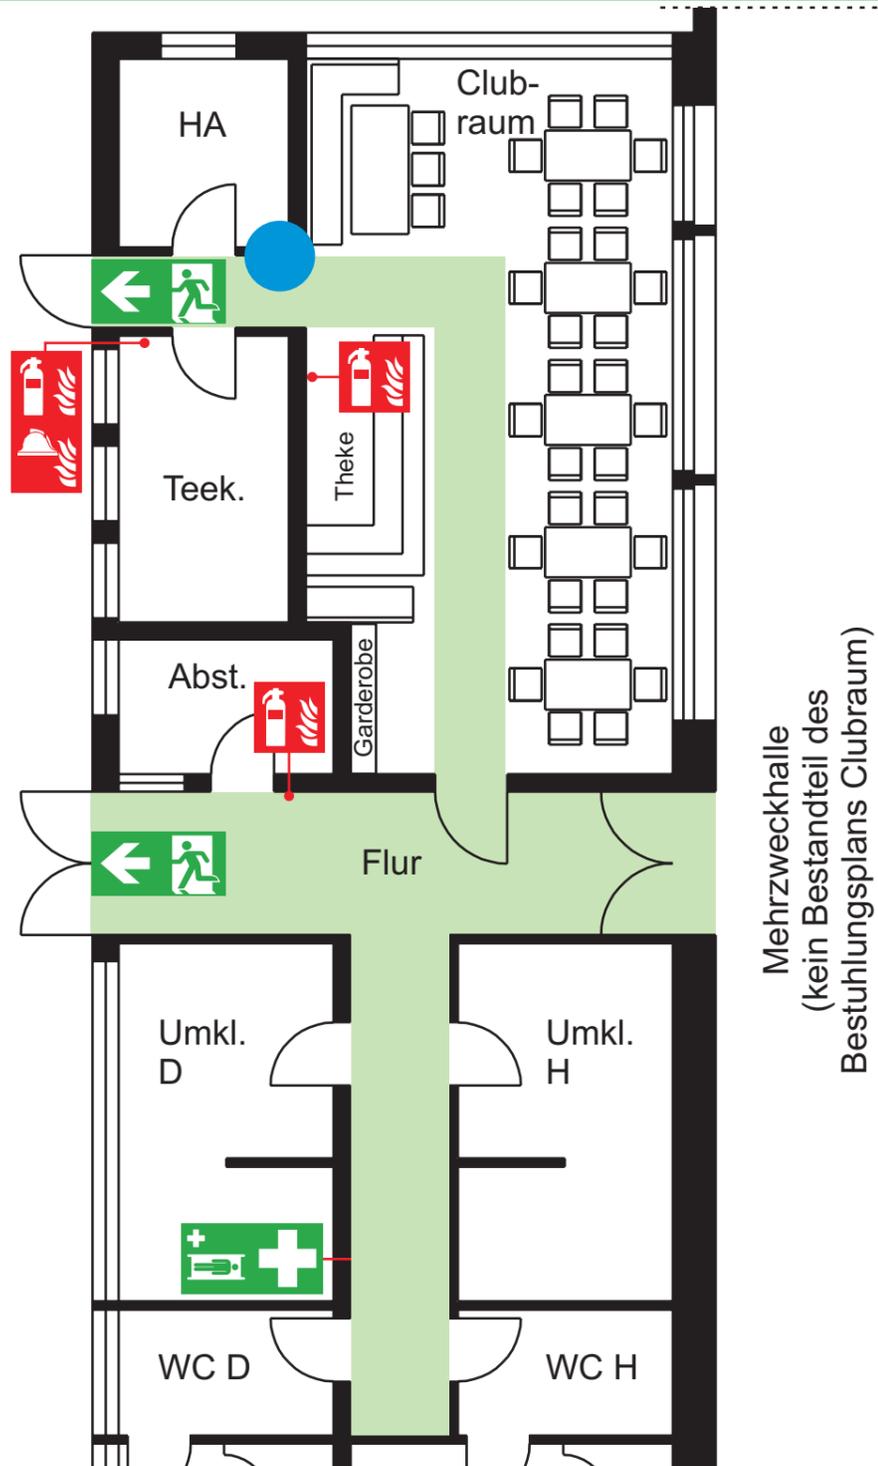

Mehrzweckhalle
 (kein Bestandteil des
 Bestuhlungsplans Clubraum)

Verhalten im Brandfall


Ruhe bewahren

- 1. Brand melden** **Telefon: 112**
 - Wer meldet?
 - Was ist passiert?
 - Wie viele sind betroffen / verletzt?
 - Wo ist etwas passiert?
 - Warten auf Rückfragen!
- 2. In Sicherheit bringen**
 - Gefährdete Personen mitnehmen
 - Türen schließen
 - Kennzeichneten Rettungswegen folgen
 - Aufzug nicht benutzen
 - Anweisungen beachten
- 3. Löschversuch unternehmen**
 - Feuerlöscher benutzen

Verhalten bei Unfällen

Ruhe bewahren

- 1. Unfall melden** **Telefon: 112**
 - Wo geschah es?
 - Was geschah?
 - Wie viele Verletzte?
 - Welche Arten von Verletzungen?
 - Warten auf Rückfragen!
- 2. Erste Hilfe**
 - Absicherung des Unfallortes
 - Versorgen der Verletzten
 - Anweisungen beachten
- 3. Weitere Maßnahmen**
 - Rettungsdienste einweisen
 - Schaulustige entfernen

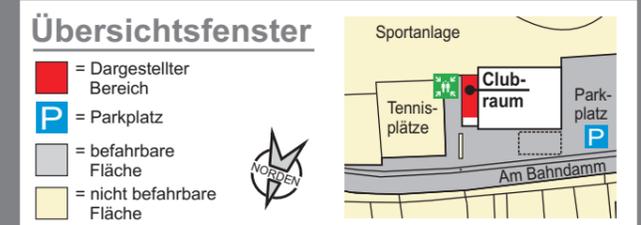

Maßstab 1 : 100

Feuerlöscher	Löschdecke	Erste Hilfe	Krankentrage	Rettungsweg	Notausgang	Sammelstelle	Standort
Fire extinguisher	Fire blanket	First - aid	Stretcher	Fire exit route	Emergency exit	Collection point	Location
Extincteur d'feu	Couverture de feu	Premiers soins	Brancard	Voie de secours	Sortie de secours	Point de rassemblement	Position

Clubraum - Variante 2

Clubraum Mehrzweckhalle
 Am Bahndamm 6
 35108 Allendorf (Eder)

Planverfasser:
Helmut Müller
Techn. Handel GmbH
 Fröbelstrasse 1
 35088 Battenberg

Genehmigungsvermerk:

Objekt.-Nr.: 752-1 - B 02C - Stand: 07/2018 - GB


gemäß VStättVO, DIN ISO 23601 und ASR A2.3

BESTUHLUNGSPLAN

Clubraum - Variante 3 (Tischgruppen Tafel)

Variante 3 (Tischgruppen Tafel)
35 Sitzplätze insgesamt
 -28 Sitzplätze an 2 Tischtafeln (6 Tische)
 -7 Sitzplätze am großen Tisch

- **Lichter Abstand Tische 1,50m**
- **Durchgangsbreite zwischen Theke und Bestuhlung von mind. 1,20 m einhalten**
- **Max. Entfernung Sitzplatz bis Notausgang 35m**

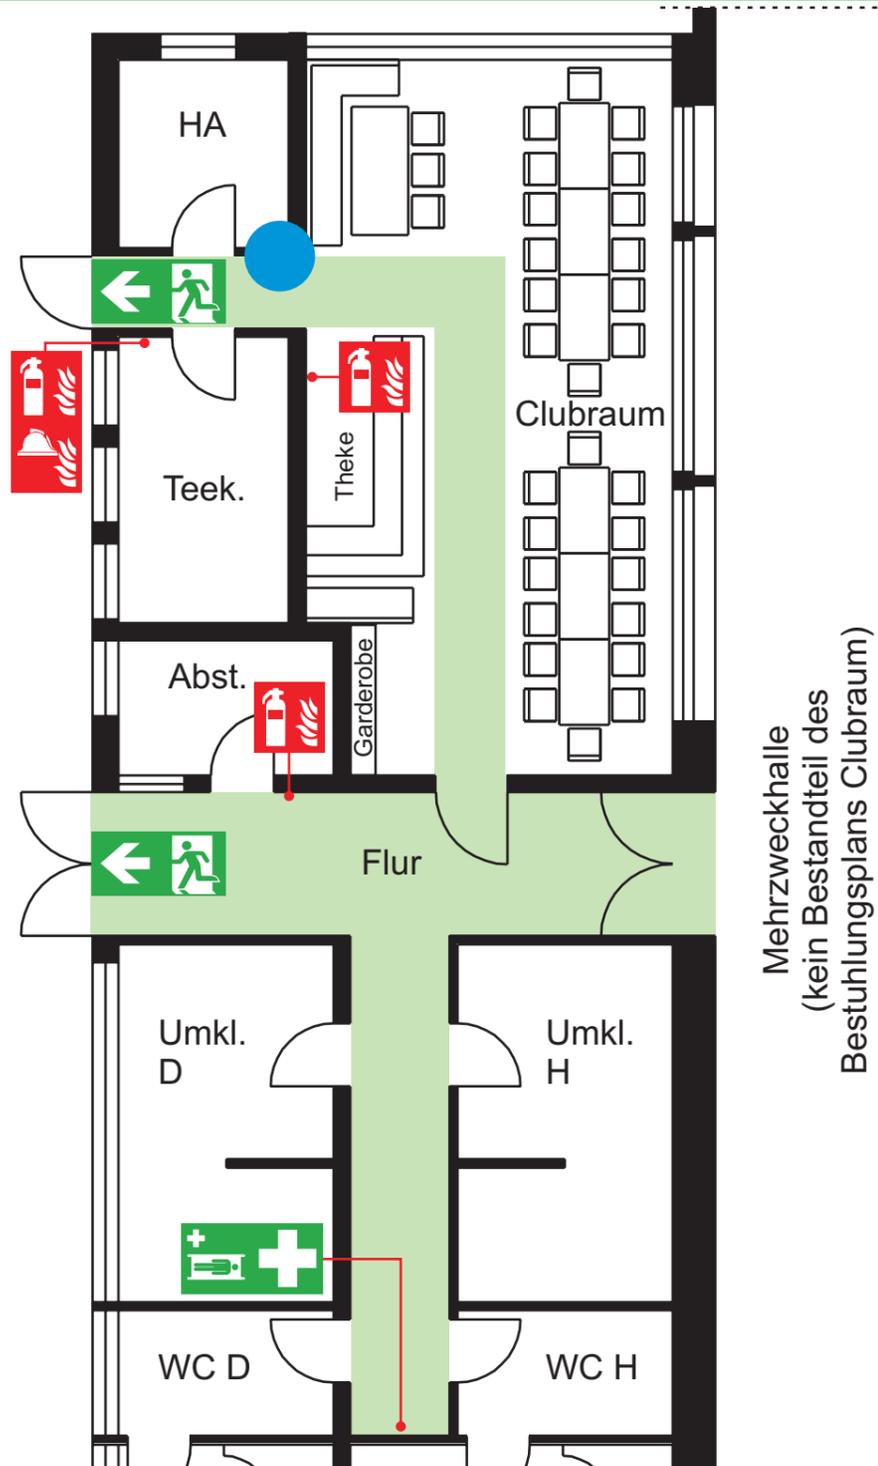

Mehrzweckhalle
 (kein Bestandteil des
 Bestuhlungsplans Clubraum)

Verhalten im Brandfall


Ruhe bewahren

- 1. Brand melden** **Telefon: 112**
 - Wer meldet?
 - Was ist passiert?
 - Wie viele sind betroffen / verletzt?
 - Wo ist etwas passiert?
 - Warten auf Rückfragen!
- 2. In Sicherheit bringen**
 - Gefährdete Personen mitnehmen
 - Türen schließen
 - Kennzeichneten
 - Rettungsweg folgen
 - Aufzug nicht benutzen
 - Anweisungen beachten
- 3. Löschversuch unternehmen**
 - Feuerlöscher benutzen

Verhalten bei Unfällen

Ruhe bewahren

- 1. Unfall melden** **Telefon: 112**
 - Wo geschah es?
 - Was geschah?
 - Wie viele Verletzte?
 - Welche Arten von Verletzungen?
 - Warten auf Rückfragen!
- 2. Erste Hilfe**
 - Absicherung des Unfallortes
 - Versorgen der Verletzten
 - Anweisungen beachten
- 3. Weitere Maßnahmen**
 - Rettungsdienste einweisen
 - Schaulustige entfernen

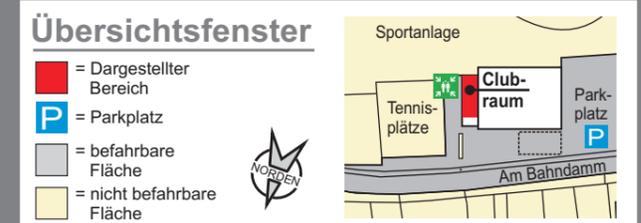

Maßstab 1 : 100

Feuerlöscher	Löschdecke	Erste Hilfe	Krankentrage	Rettungsweg	Notausgang	Sammelstelle	Standort
Fire extinguisher	Fire blanket	First - aid	Stretcher	Fire exit route	Emergency exit	Collection point	Location
Extincteur d'feu	Couverture de feu	Premiers soins	Brancard	Voie de secours	Sortie de secours	Point de rassemblement	Position

Clubraum - Variante 3

Clubraum Mehrzweckhalle
 Am Bahndamm 6
 35108 Allendorf (Eder)


Planverfasser:
Helmut Müller
Techn. Handel GmbH
 Fröbelstrasse 1
 35088 Battenberg

Genehmigungsvermerk:
 Objekt.-Nr.: 752-1 - B 03C - Stand: 07/2018 - GB
 gemäß VStättVO, DIN ISO 23601 und ASR A2.3

BESTUHLUNGSPLAN

Clubraum - Variante 4 (Reihenbestuhlung)

- Variante 4 (Reihenbestuhlung)**
60 Sitzplätze insgesamt
 -21 Sitzplätze in 3 Reihen á 7 Stühle
 -35 Sitzplätze in 7 Reihen á 5 Stühle
 -4 Sitzplätze Eckbank
- Lichter Abstand zwischen Stuhlreihen 45 cm
 - Stühle in den Reihen fest verbinden
 - Durchgangsbreite zwischen Theke und Bestuhlung von mind. 1,20 m einhalten
 - Max. Entfernung Sitzplatz bis Notausgang 35m

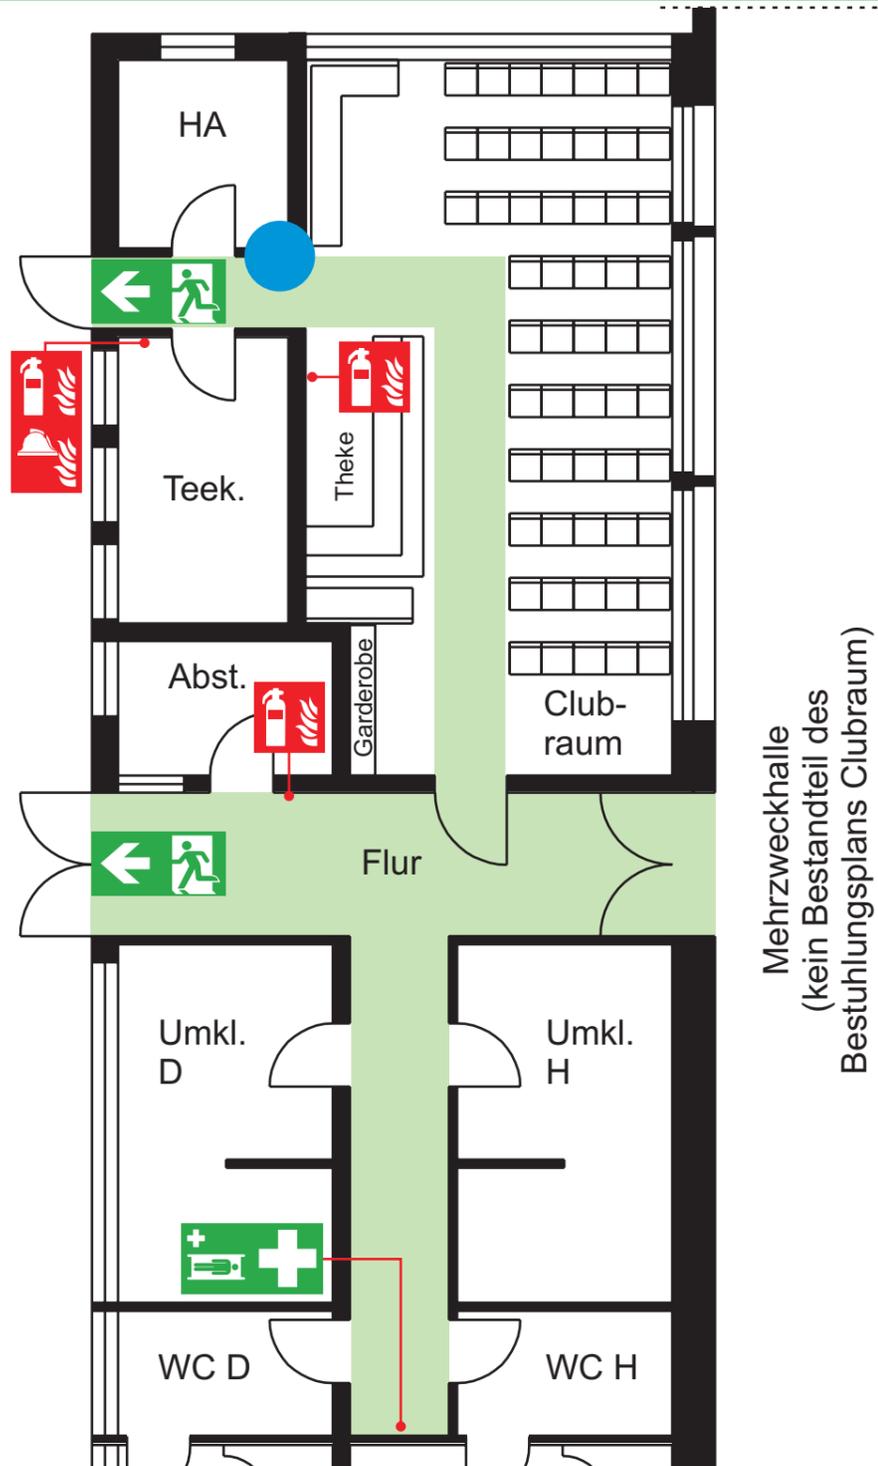

Mehrzweckhalle
 (kein Bestandteil des
 Bestuhlungsplans Clubraum)

Verhalten im Brandfall


Ruhe bewahren

- 1. Brand melden** **Telefon: 112**
 - Wer meldet?
 - Was ist passiert?
 - Wie viele sind betroffen / verletzt?
 - Wo ist etwas passiert?
 - Warten auf Rückfragen!
- 2. In Sicherheit bringen**
 - Gefährdete Personen mitnehmen
 - Türen schließen
 - Gekennzeichneten Rettungsweg folgen
 - Aufzug nicht benutzen
 - Anweisungen beachten
- 3. Löschversuch unternehmen**
 - Feuerlöscher benutzen

Verhalten bei Unfällen

Ruhe bewahren

- 1. Unfall melden** **Telefon: 112**
 - Wo geschah es?
 - Was geschah?
 - Wie viele Verletzte?
 - Welche Arten von Verletzungen?
 - Warten auf Rückfragen!
- 2. Erste Hilfe**
 - Absicherung des Unfallortes
 - Versorgen der Verletzten
 - Anweisungen beachten
- 3. Weitere Maßnahmen**
 - Rettungsdienste einweisen
 - Schaulustige entfernen

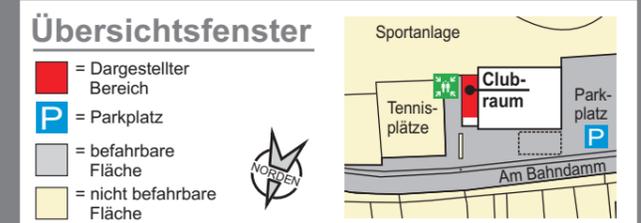

Maßstab 1 : 100

Feuerlöscher	Löschdecke	Erste Hilfe	Krankentrage	Rettungsweg	Notausgang	Sammelstelle	Standort
Fire extinguisher	Fire blanket	First - aid	Stretcher	Fire exit route	Emergency exit	Collection point	Location
Extincteur d'feu	Couverture de feu	Premiers soins	Brancard	Voie de secours	Sortie de secours	Point de rassemblement	Position

Clubraum - Variante 4

Clubraum Mehrzweckhalle
 Am Bahndamm 6
 35108 Allendorf (Eder)

Planverfasser:
Helmut Müller
Techn. Handel GmbH
 Fröbelstrasse 1
 35088 Battenberg

Genehmigungsvermerk:

Objekt.-Nr.: 752-1 - B 04C - Stand: 07/2018 - GB


gemäß VStättVO, DIN ISO 23601 und ASR A2.3

BESTUHLUNGSPLAN

Clubraum - Variante 5 (Stehplätze mit Stehtischen)

Variante 5 (Stehplätze mit Stehtischen) 74 Stehplätze insgesamt

- Freifläche Clubraum ohne feste Einbauten (z.B. Theke, Sitzecke, Garderobe) ca. 40m²
- Durchmesser Stehtische 80cm (A = ca. 0,5 m²)
- Fläche Freifläche abzügl. 6 Stehtische (ca. 3m²) ergibt ca. 37m² für 74 Stehplätze
- Max. Entfernung Stehplatz bis Notausgang 35m

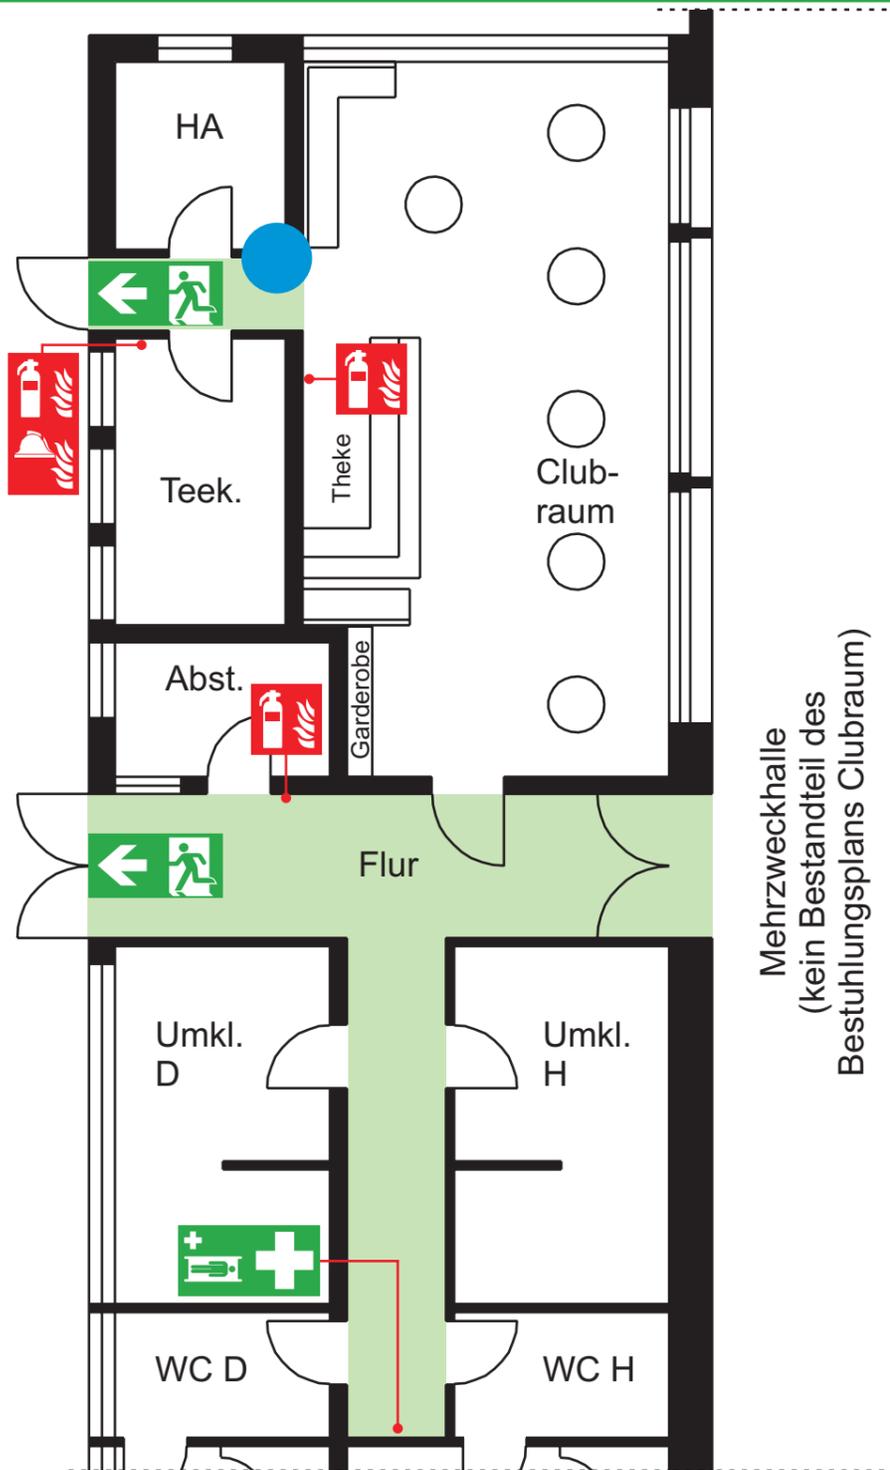


Mehrzweckhalle
(kein Bestandteil des
Bestuhlungsplans Clubraum)

Verhalten im Brandfall Ruhe bewahren

- 1. Brand melden** **Telefon: 112**
 - Wer meldet?
 - Was ist passiert?
 - Wie viele sind betroffen / verletzt?
 - Wo ist etwas passiert?
 - Warten auf Rückfragen!
- 2. In Sicherheit bringen**
 - Gefährdete Personen mitnehmen
 - Türen schließen
 - Kennzeichneten Rettungswegen folgen
 - Aufzug nicht benutzen
 - Anweisungen beachten
- 3. Löschversuch unternehmen**
 - Feuerlöscher benutzen

Verhalten bei Unfällen Ruhe bewahren

- 1. Unfall melden** **Telefon: 112**
 - Wo geschah es?
 - Was geschah?
 - Wie viele Verletzte?
 - Welche Arten von Verletzungen?
 - Warten auf Rückfragen!
- 2. Erste Hilfe**
 - Absicherung des Unfallortes
 - Versorgen der Verletzten
 - Anweisungen beachten
- 3. Weitere Maßnahmen**
 - Rettungsdienste einweisen
 - Schaulustige entfernen

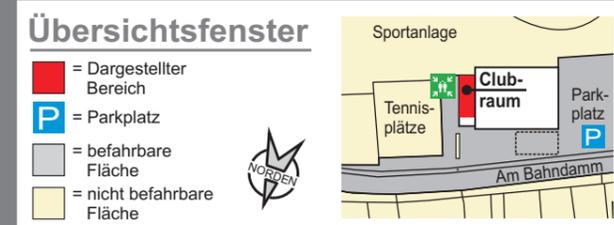

Maßstab 1 : 100

Feuerlöscher	Löschdecke	Erste Hilfe	Krankentrage	Rettungsweg	Notausgang	Sammelstelle	Standort
Fire extinguisher	Fire blanket	First - aid	Stretcher	Fire exit route	Emergency exit	Collection point	Location
Extincteur d'feu	Couverture de feu	Premiers soins	Brancard	Voie de secours	Sortie de secours	Point de rassemblement	Position

Clubraum - Variante 5

Clubraum Mehrzweckhalle Am Bahndamm 6 35108 Allendorf (Eder)	Planverfasser: Helmut Müller Techn. Handel GmbH Fröbelstrasse 1 35088 Battenberg
Genehmigungsvermerk:	Objekt.-Nr.: 752-1 - B 05C - Stand: 07/2018 - GB


gemäß VStättVO, DIN ISO 23601 und ASR A2.3

BESTUHLUNGSPLAN

Clubraum - Variante 6 (Stehplätze ohne Stehtische)

Variante 6 (Stehplätze ohne Stehtische)
80 Stehplätze insgesamt

- Freifläche Clubraum ohne feste Einbauten (z.B. Theke, Sitzecke, Garderobe) ca. 40m² ergibt 80 Stehplätze
- Max. Entfernung Stehplatz bis Notausgang 35m

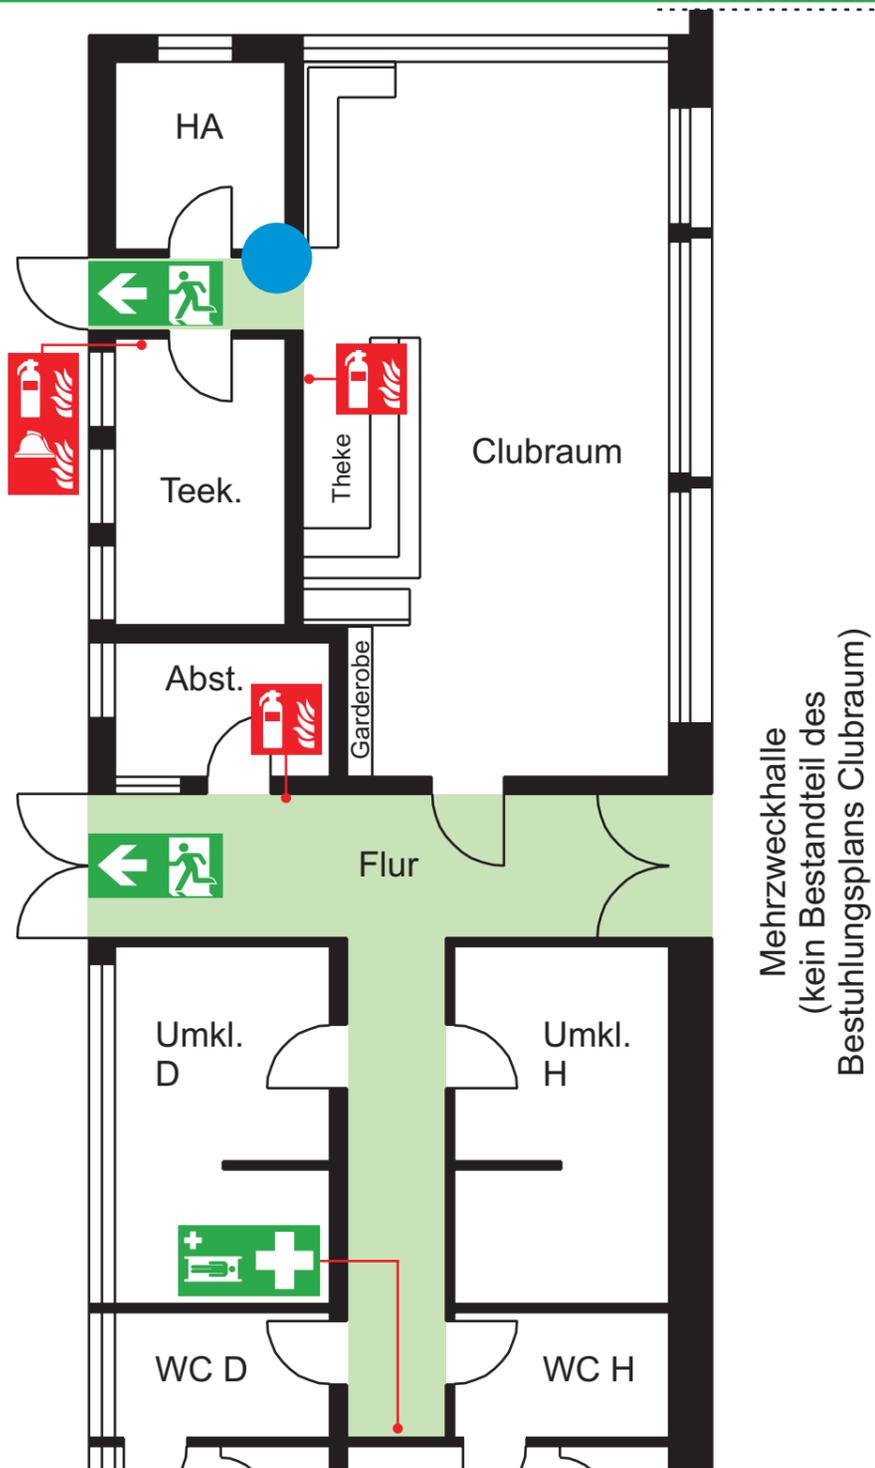

Mehrzweckhalle
(kein Bestandteil des
Bestuhlungsplans Clubraum)

Verhalten im Brandfall


Ruhe bewahren

- 1. Brand melden** **Telefon: 112**
 - Wer meldet?
 - Was ist passiert?
 - Wie viele sind betroffen / verletzt?
 - Wo ist etwas passiert?
 - Warten auf Rückfragen!
- 2. In Sicherheit bringen**
 - Gefährdete Personen mitnehmen
 - Türen schließen
 - Gekennzeichneten Rettungswegen folgen
 - Aufzug nicht benutzen
 - Anweisungen beachten
- 3. Löschversuch unternehmen**
 - Feuerlöscher benutzen

Verhalten bei Unfällen

Ruhe bewahren

- 1. Unfall melden** **Telefon: 112**
 - Wo geschah es?
 - Was geschah?
 - Wie viele Verletzte?
 - Welche Arten von Verletzungen?
 - Warten auf Rückfragen!
- 2. Erste Hilfe**
 - Absicherung des Unfallortes
 - Versorgen der Verletzten
 - Anweisungen beachten
- 3. Weitere Maßnahmen**
 - Rettungsdienste einweisen
 - Schaulustige entfernen

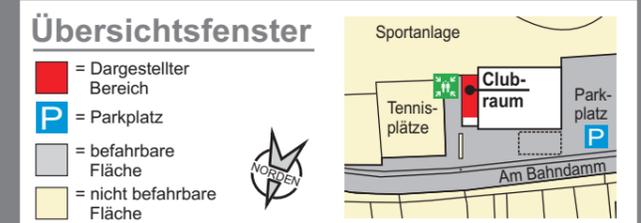

Maßstab 1 : 100

Feuerlöscher	Löschdecke	Erste Hilfe	Krankentrage	Rettungsweg	Notausgang	Sammelstelle	Standort
Fire extinguisher	Fire blanket	First - aid	Stretcher	Fire exit route	Emergency exit	Collection point	Location
Extincteur d'feu	Couverture de feu	Premiers soins	Brancard	Voie de secours	Sortie de secours	Point de rassemblement	Position

Clubraum - Variante 6

Clubraum Mehrzweckhalle
Am Bahndamm 6
35108 Allendorf (Eder)

Planverfasser:
Helmut Müller
Techn. Handel GmbH
Fröbelstrasse 1
35088 Battenberg

Genehmigungsvermerk:

Objekt.-Nr.: 752-1 - B 06C - Stand: 07/2018 - GB

gemäß VStättVO, DIN ISO 23601 und ASR A2.3