




Regelquerschnitt 1

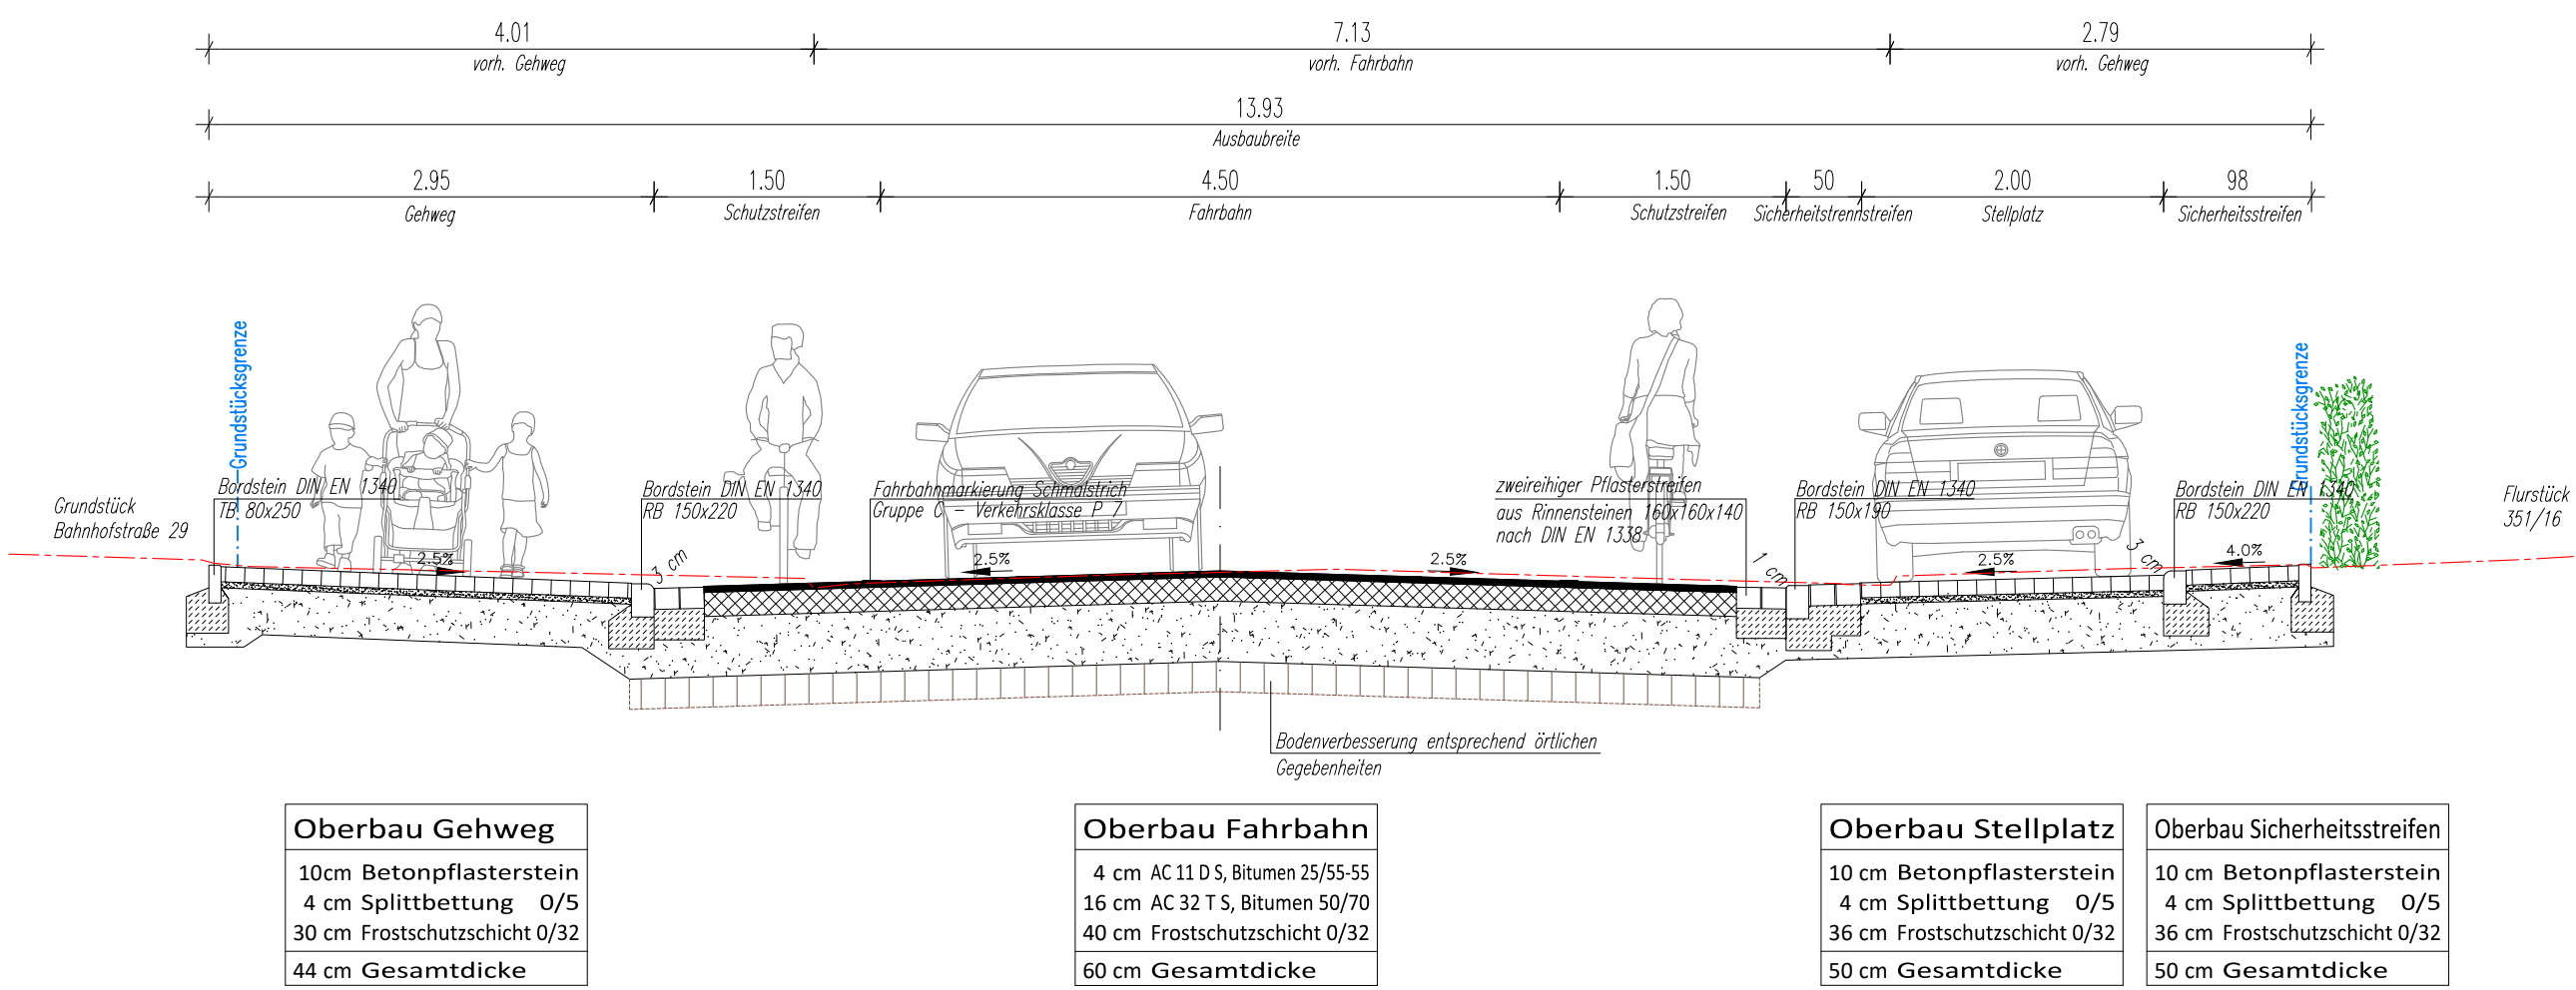


Regelquerschnitt 2

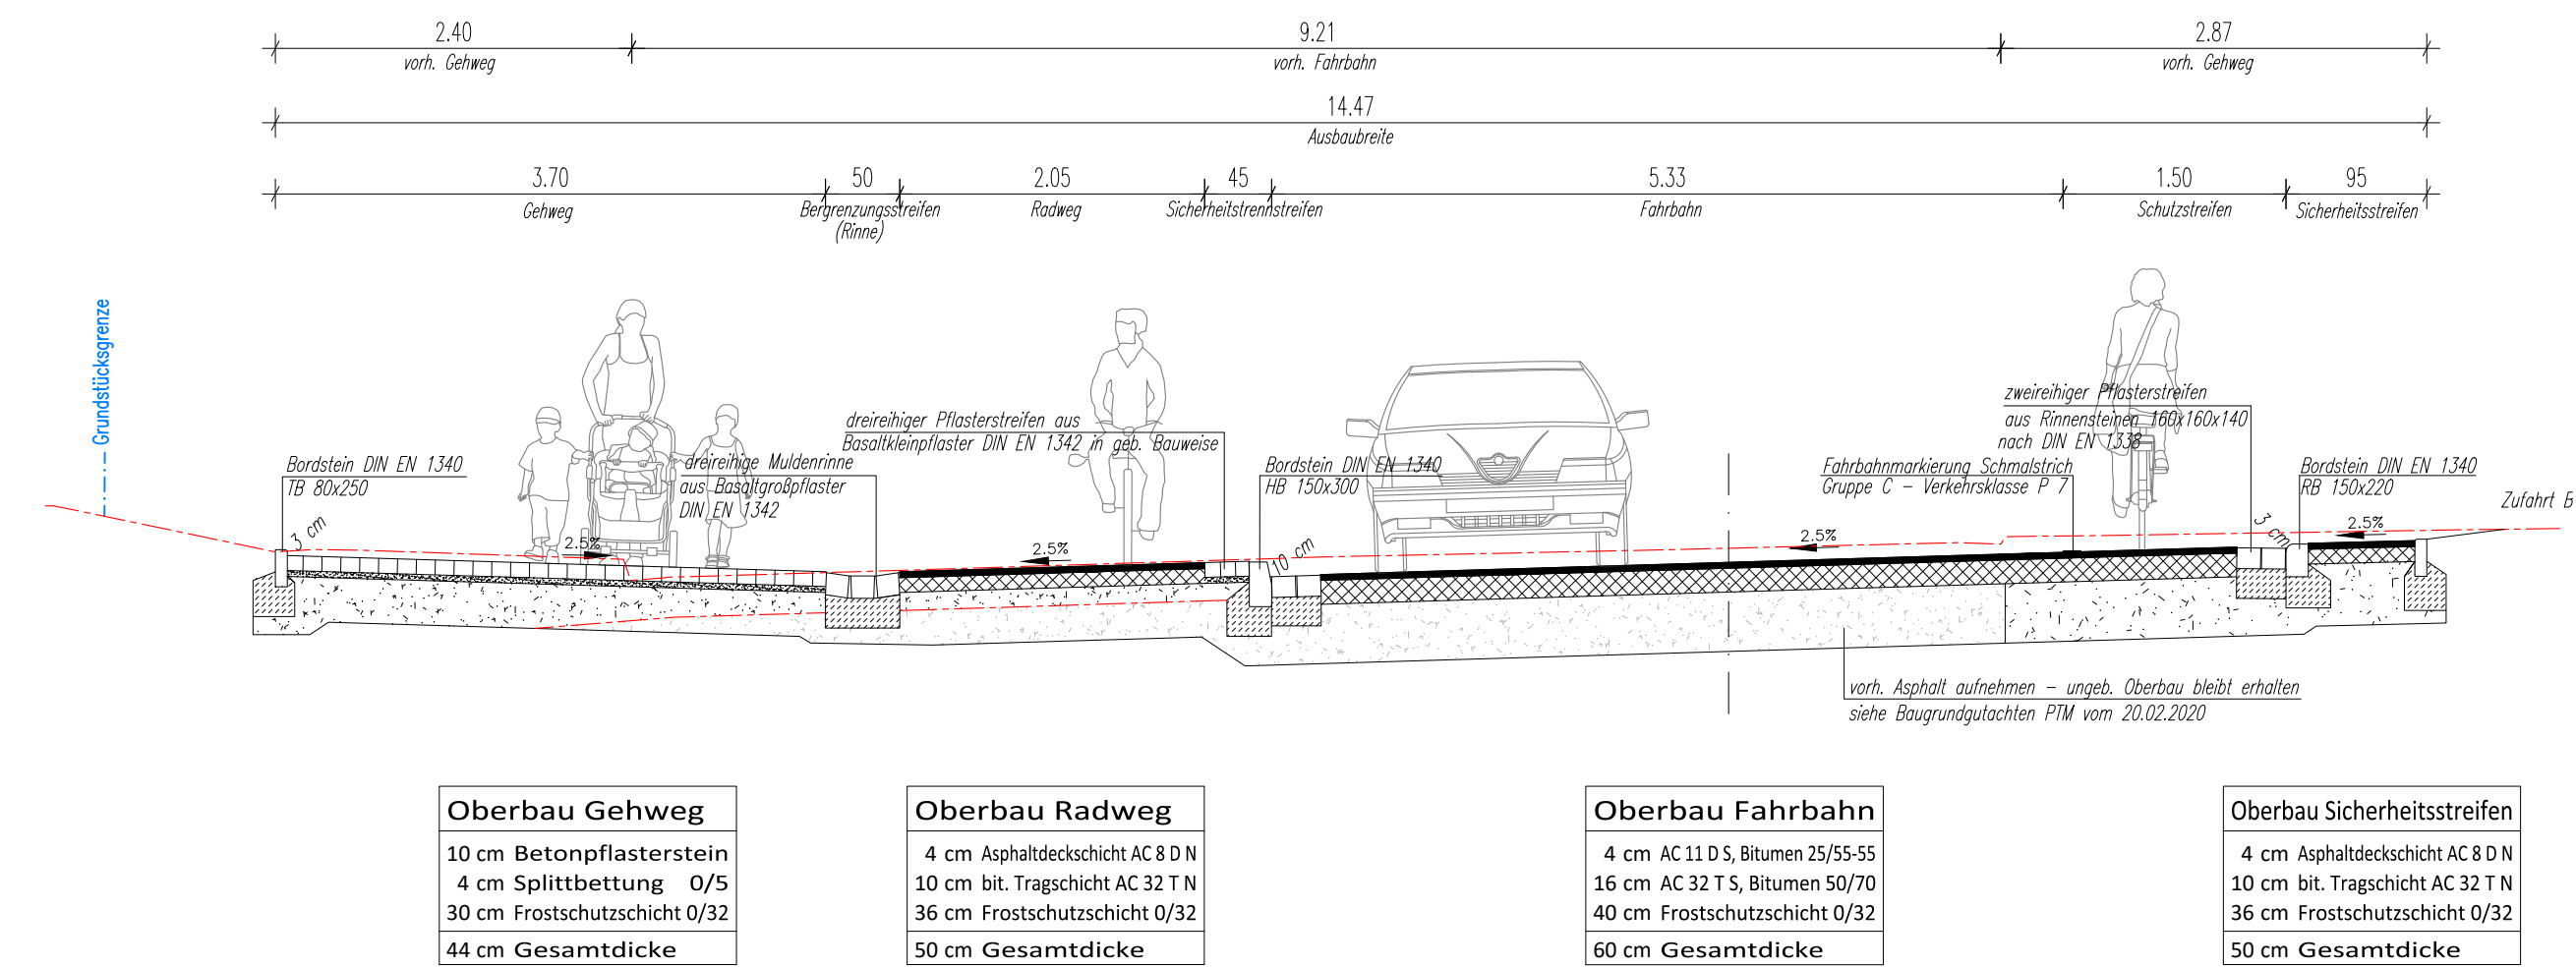

Regelquerschnitt 3

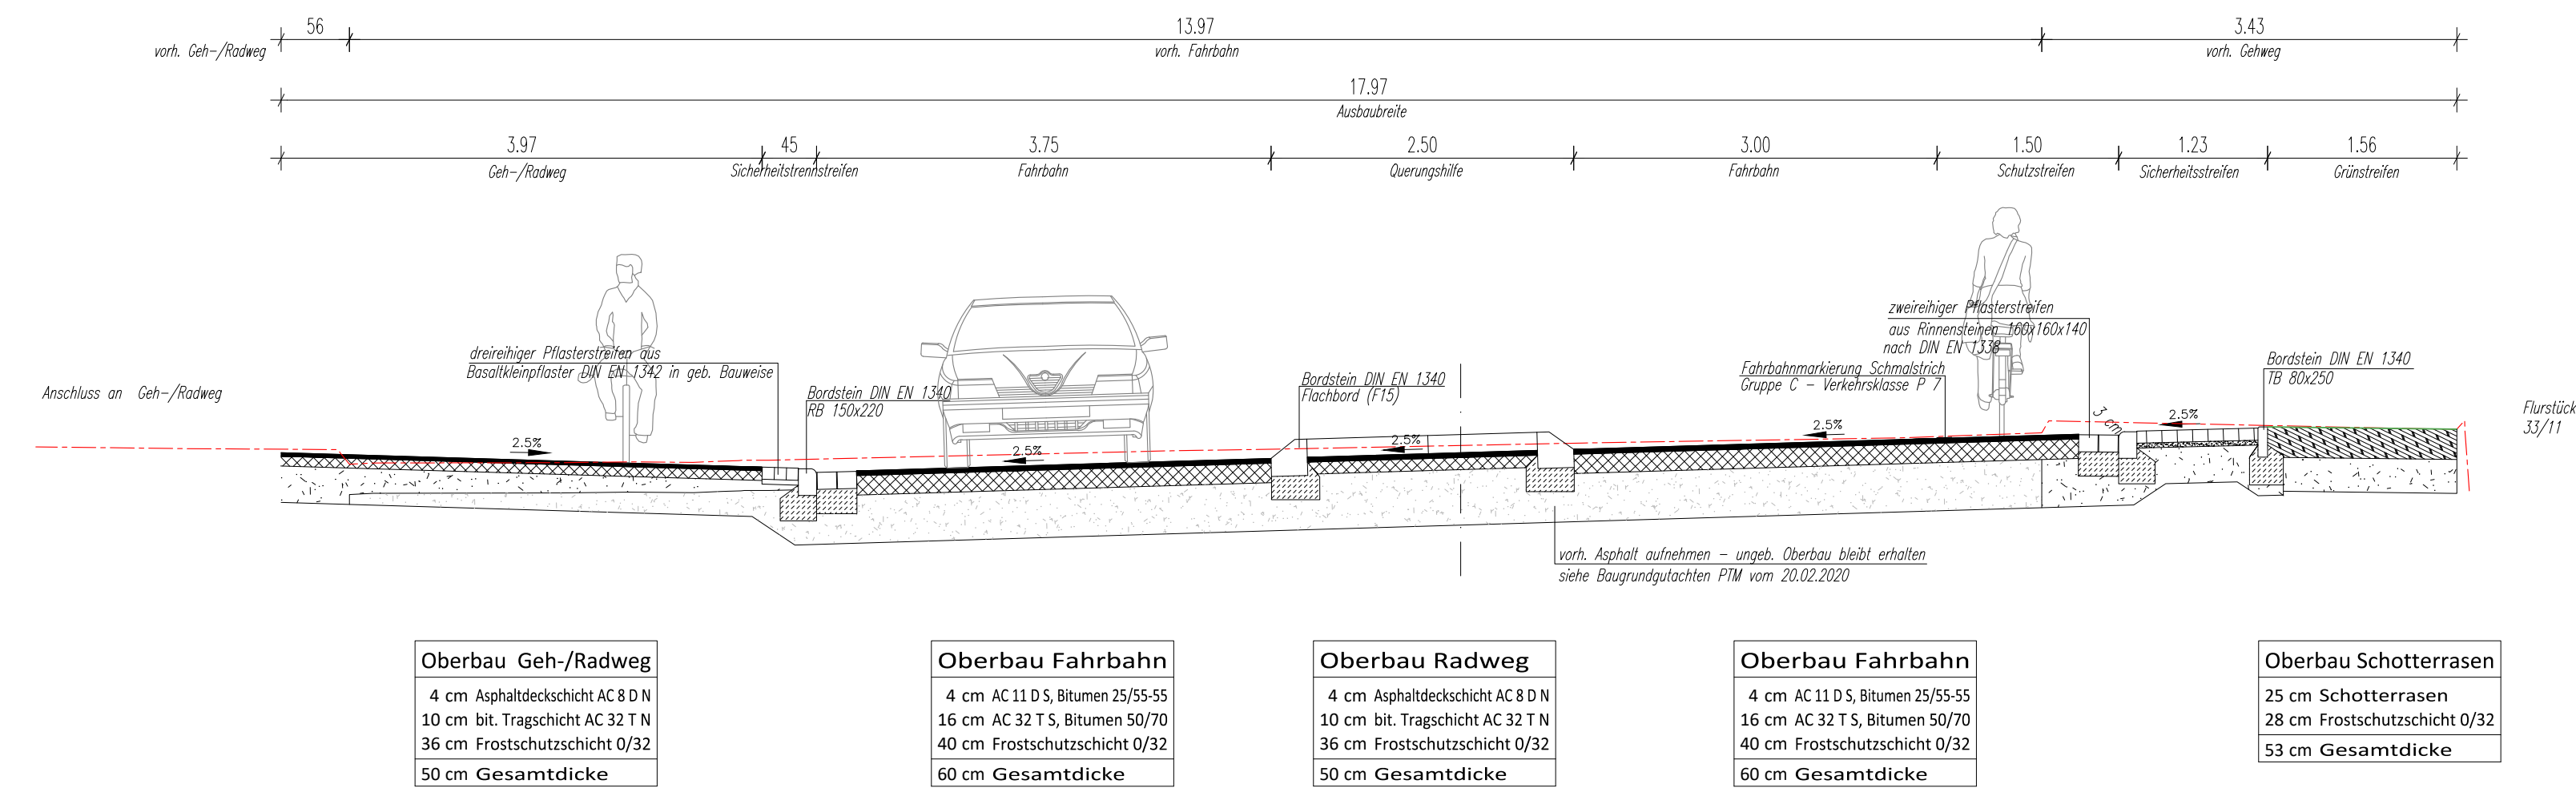

Detail Pflasterstreifen mit Bord

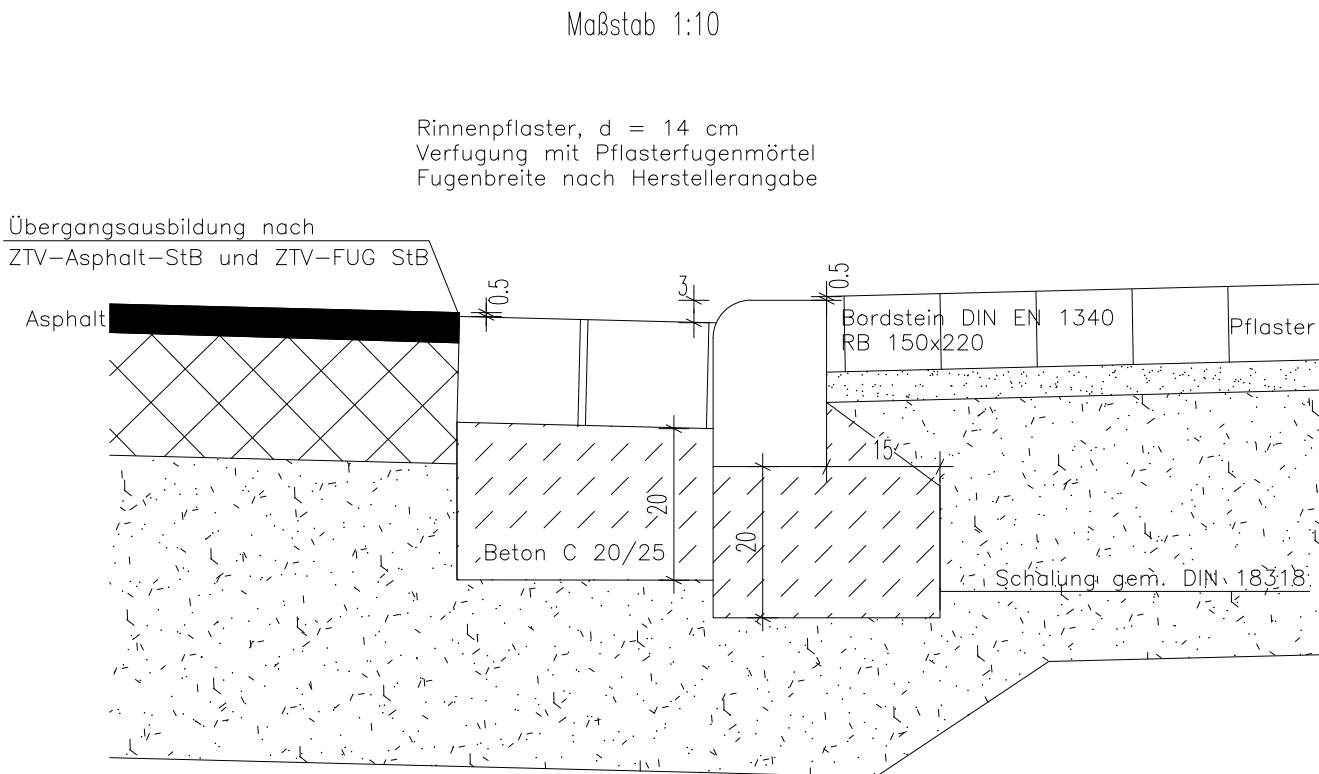


Mindestwerte des Verformungsmoduls E_{v2} in MN/m²

OK Frostschuttschicht:	150 (Fahrbahn)/100 (Gehweg)
OK Planum:	45

Tiefborde im Bereich von
Zuwegungen und Zufahrten absenken.

Bord- und Einfassungssteine sowie
Randeinfassungen aus Pflastersteinen
sind auf ein 20 cm dickes Fundament
mit 15 cm Rückenstütze aus Beton
C 20/25 zu versetzen.
Ausführung gem. DIN 18318.

Detail Pflasterstreifen mit Bord

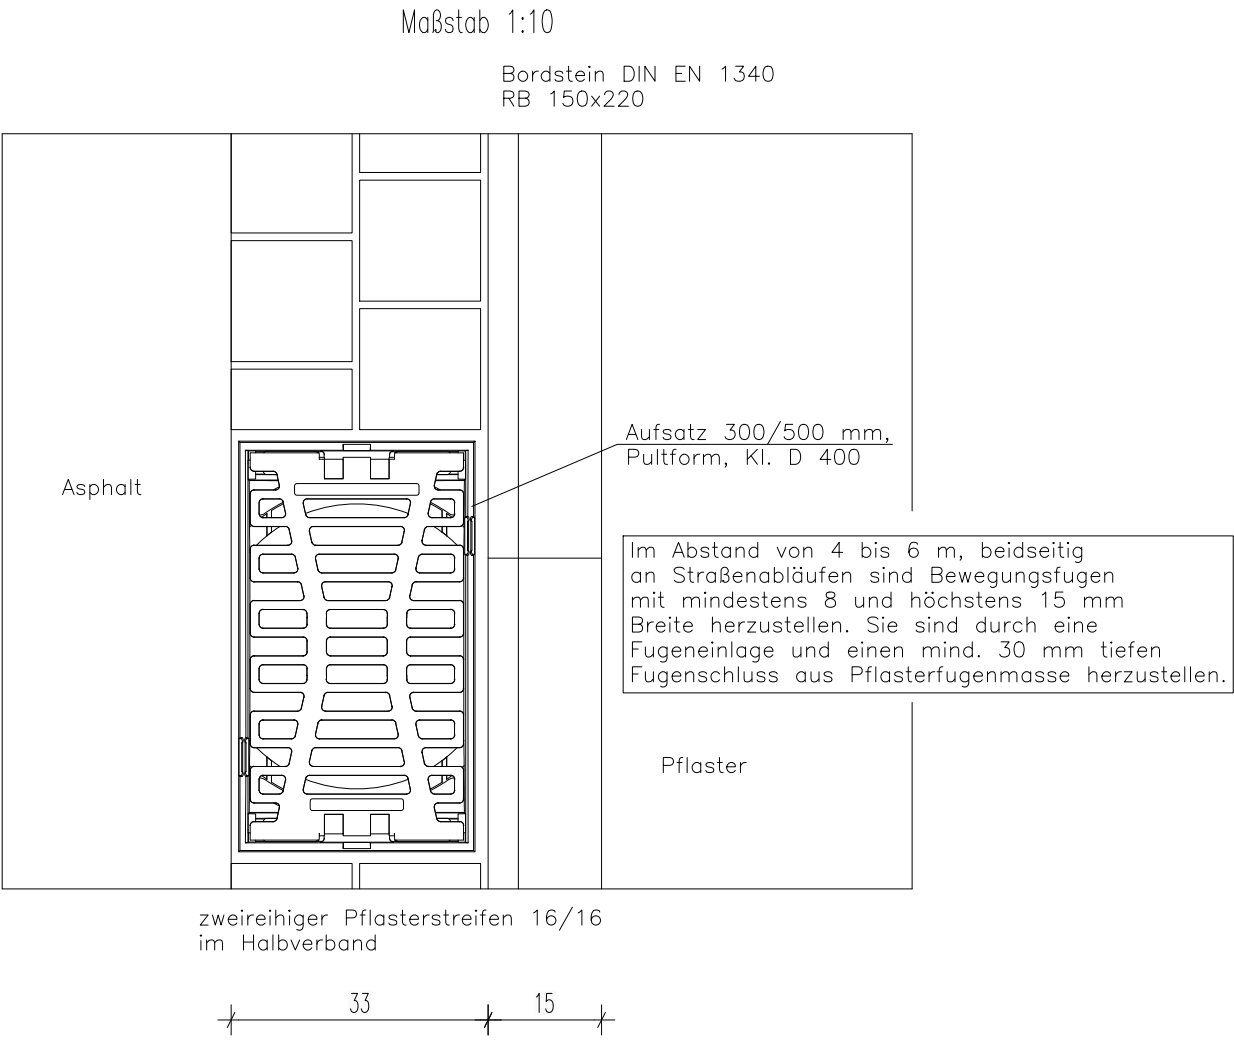

AUSFÜHRUNGSPLANUNG

Projekt: Ausbau der "Bahnhofstraße" im OT Allendorf
(Abschnitt von Fa. Balzer bis "Heldenstraße")
Auftraggeber: Gemeinde Allendorf (Eder)
Landkreis Waldeck-Frankenberg

Planinhalt:	Regelquerschnitte Straßenbau	Blatt-Nr.:	5
		Maßstab:	1: 50
		bearbeitet:	Feb 2022
		gezeichnet:	Feb 2022
Plotdatum: 26.02.22	AutoCAD 2021	Blattgröße:	0.70 m x 0.50 m