


Baugebiet "Am Homberg"
Übersichtsplan
2. Erschließungsabschnitt

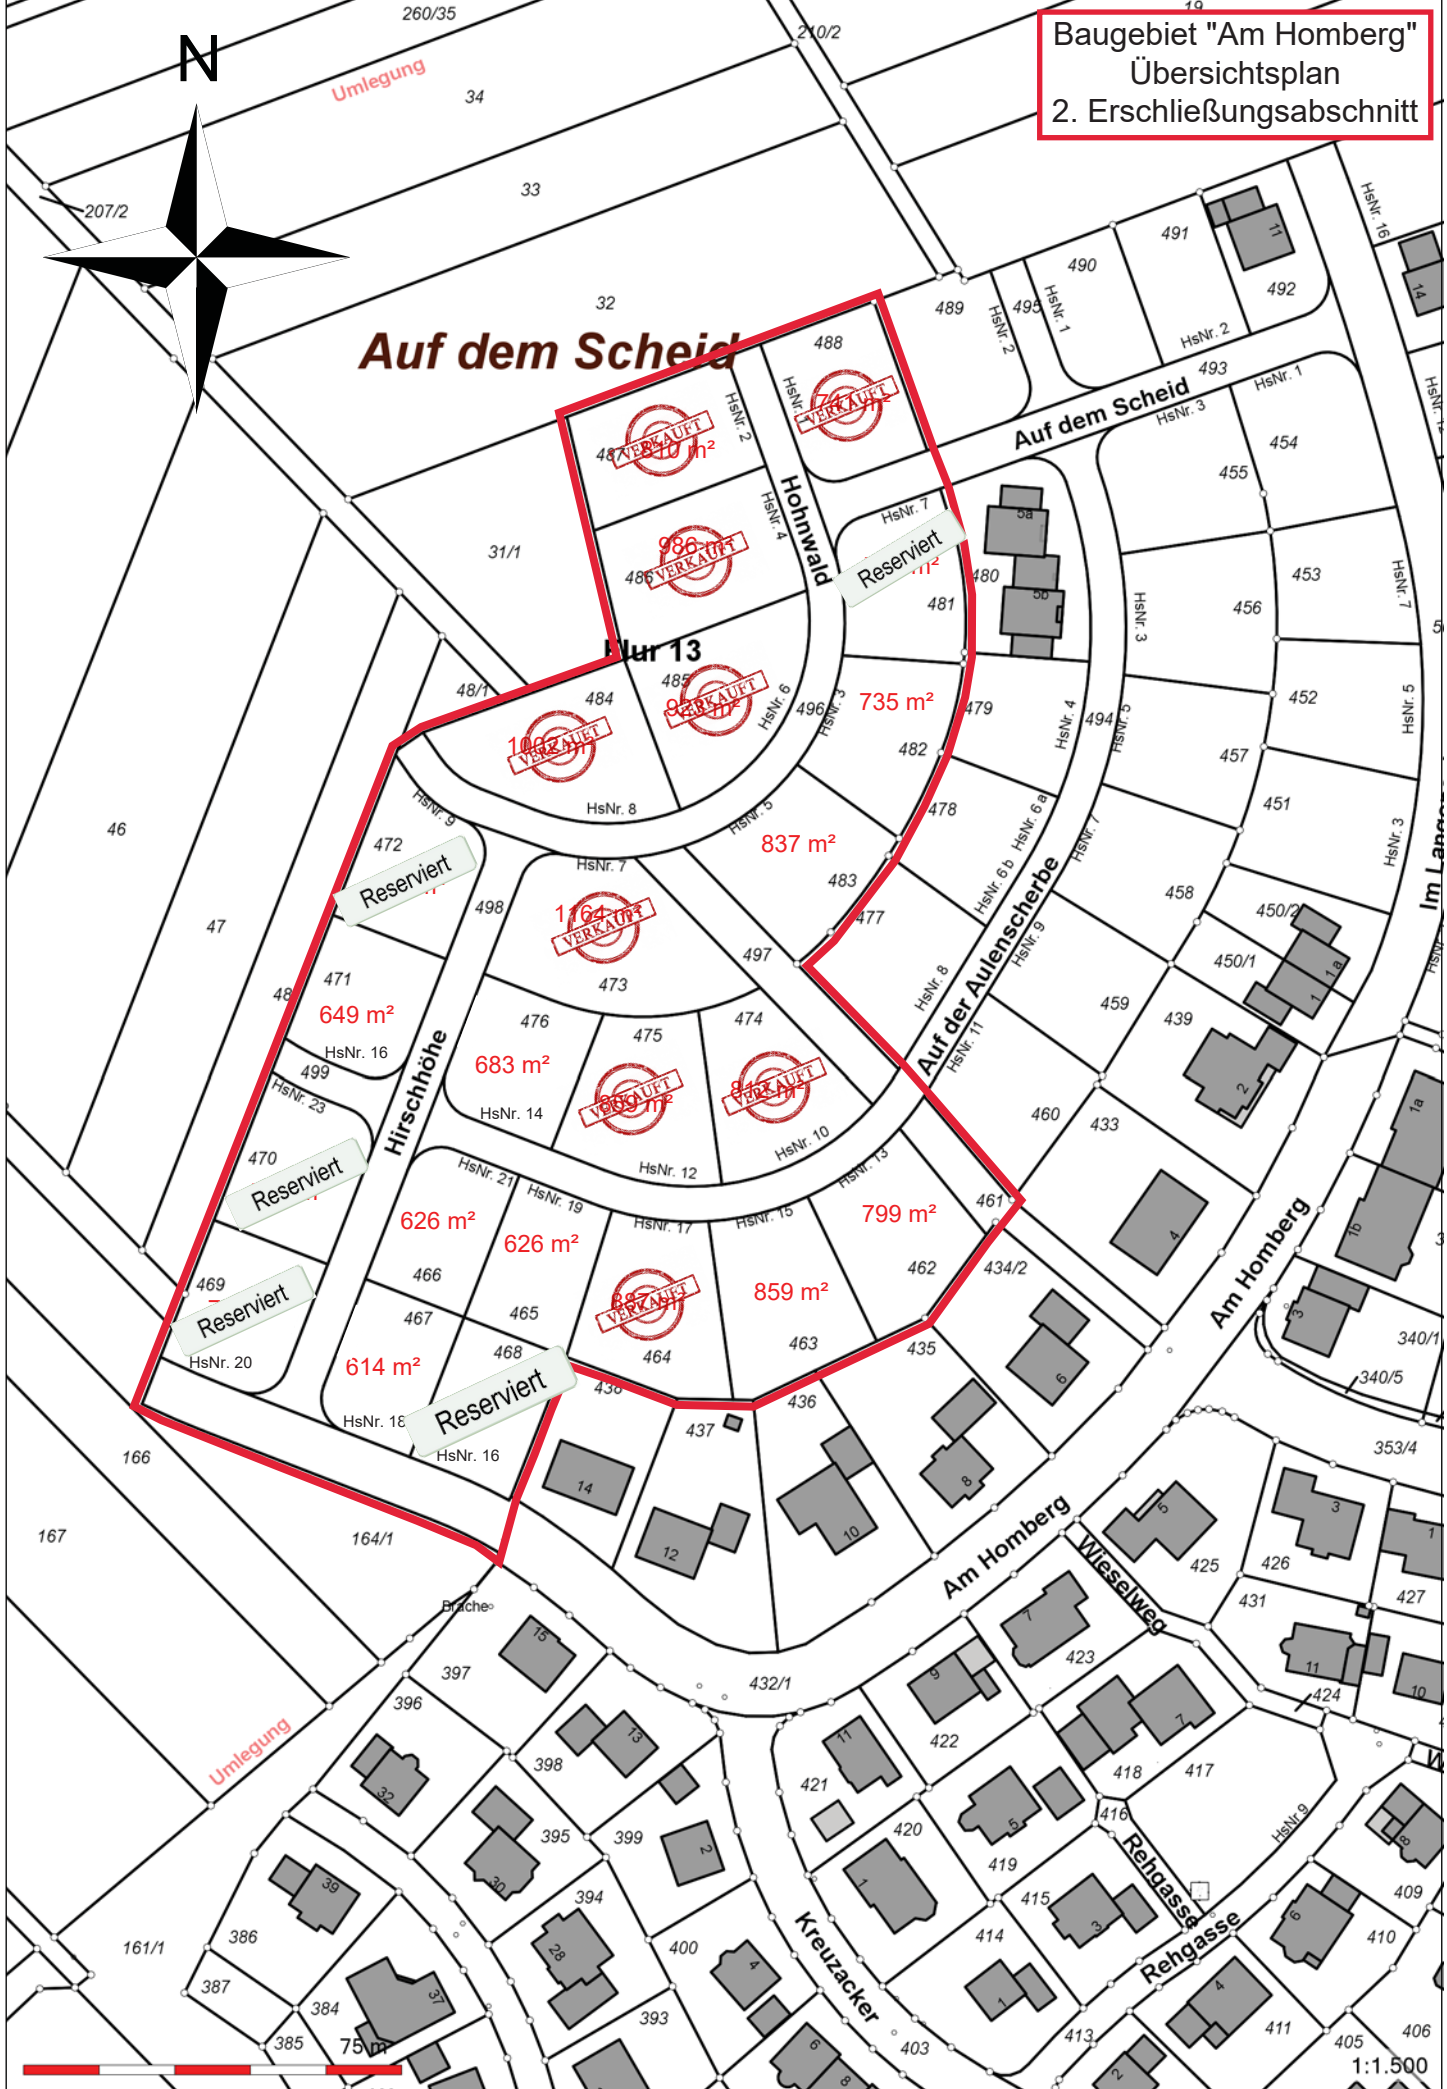

1:1.500